



02 toulaho


CONCOURS D'ARCHITECTURE POUR LA CONSTRUCTION
D'UN RESTAURANT D'ALTITUDE A LA BREYA - CHAMPEIX

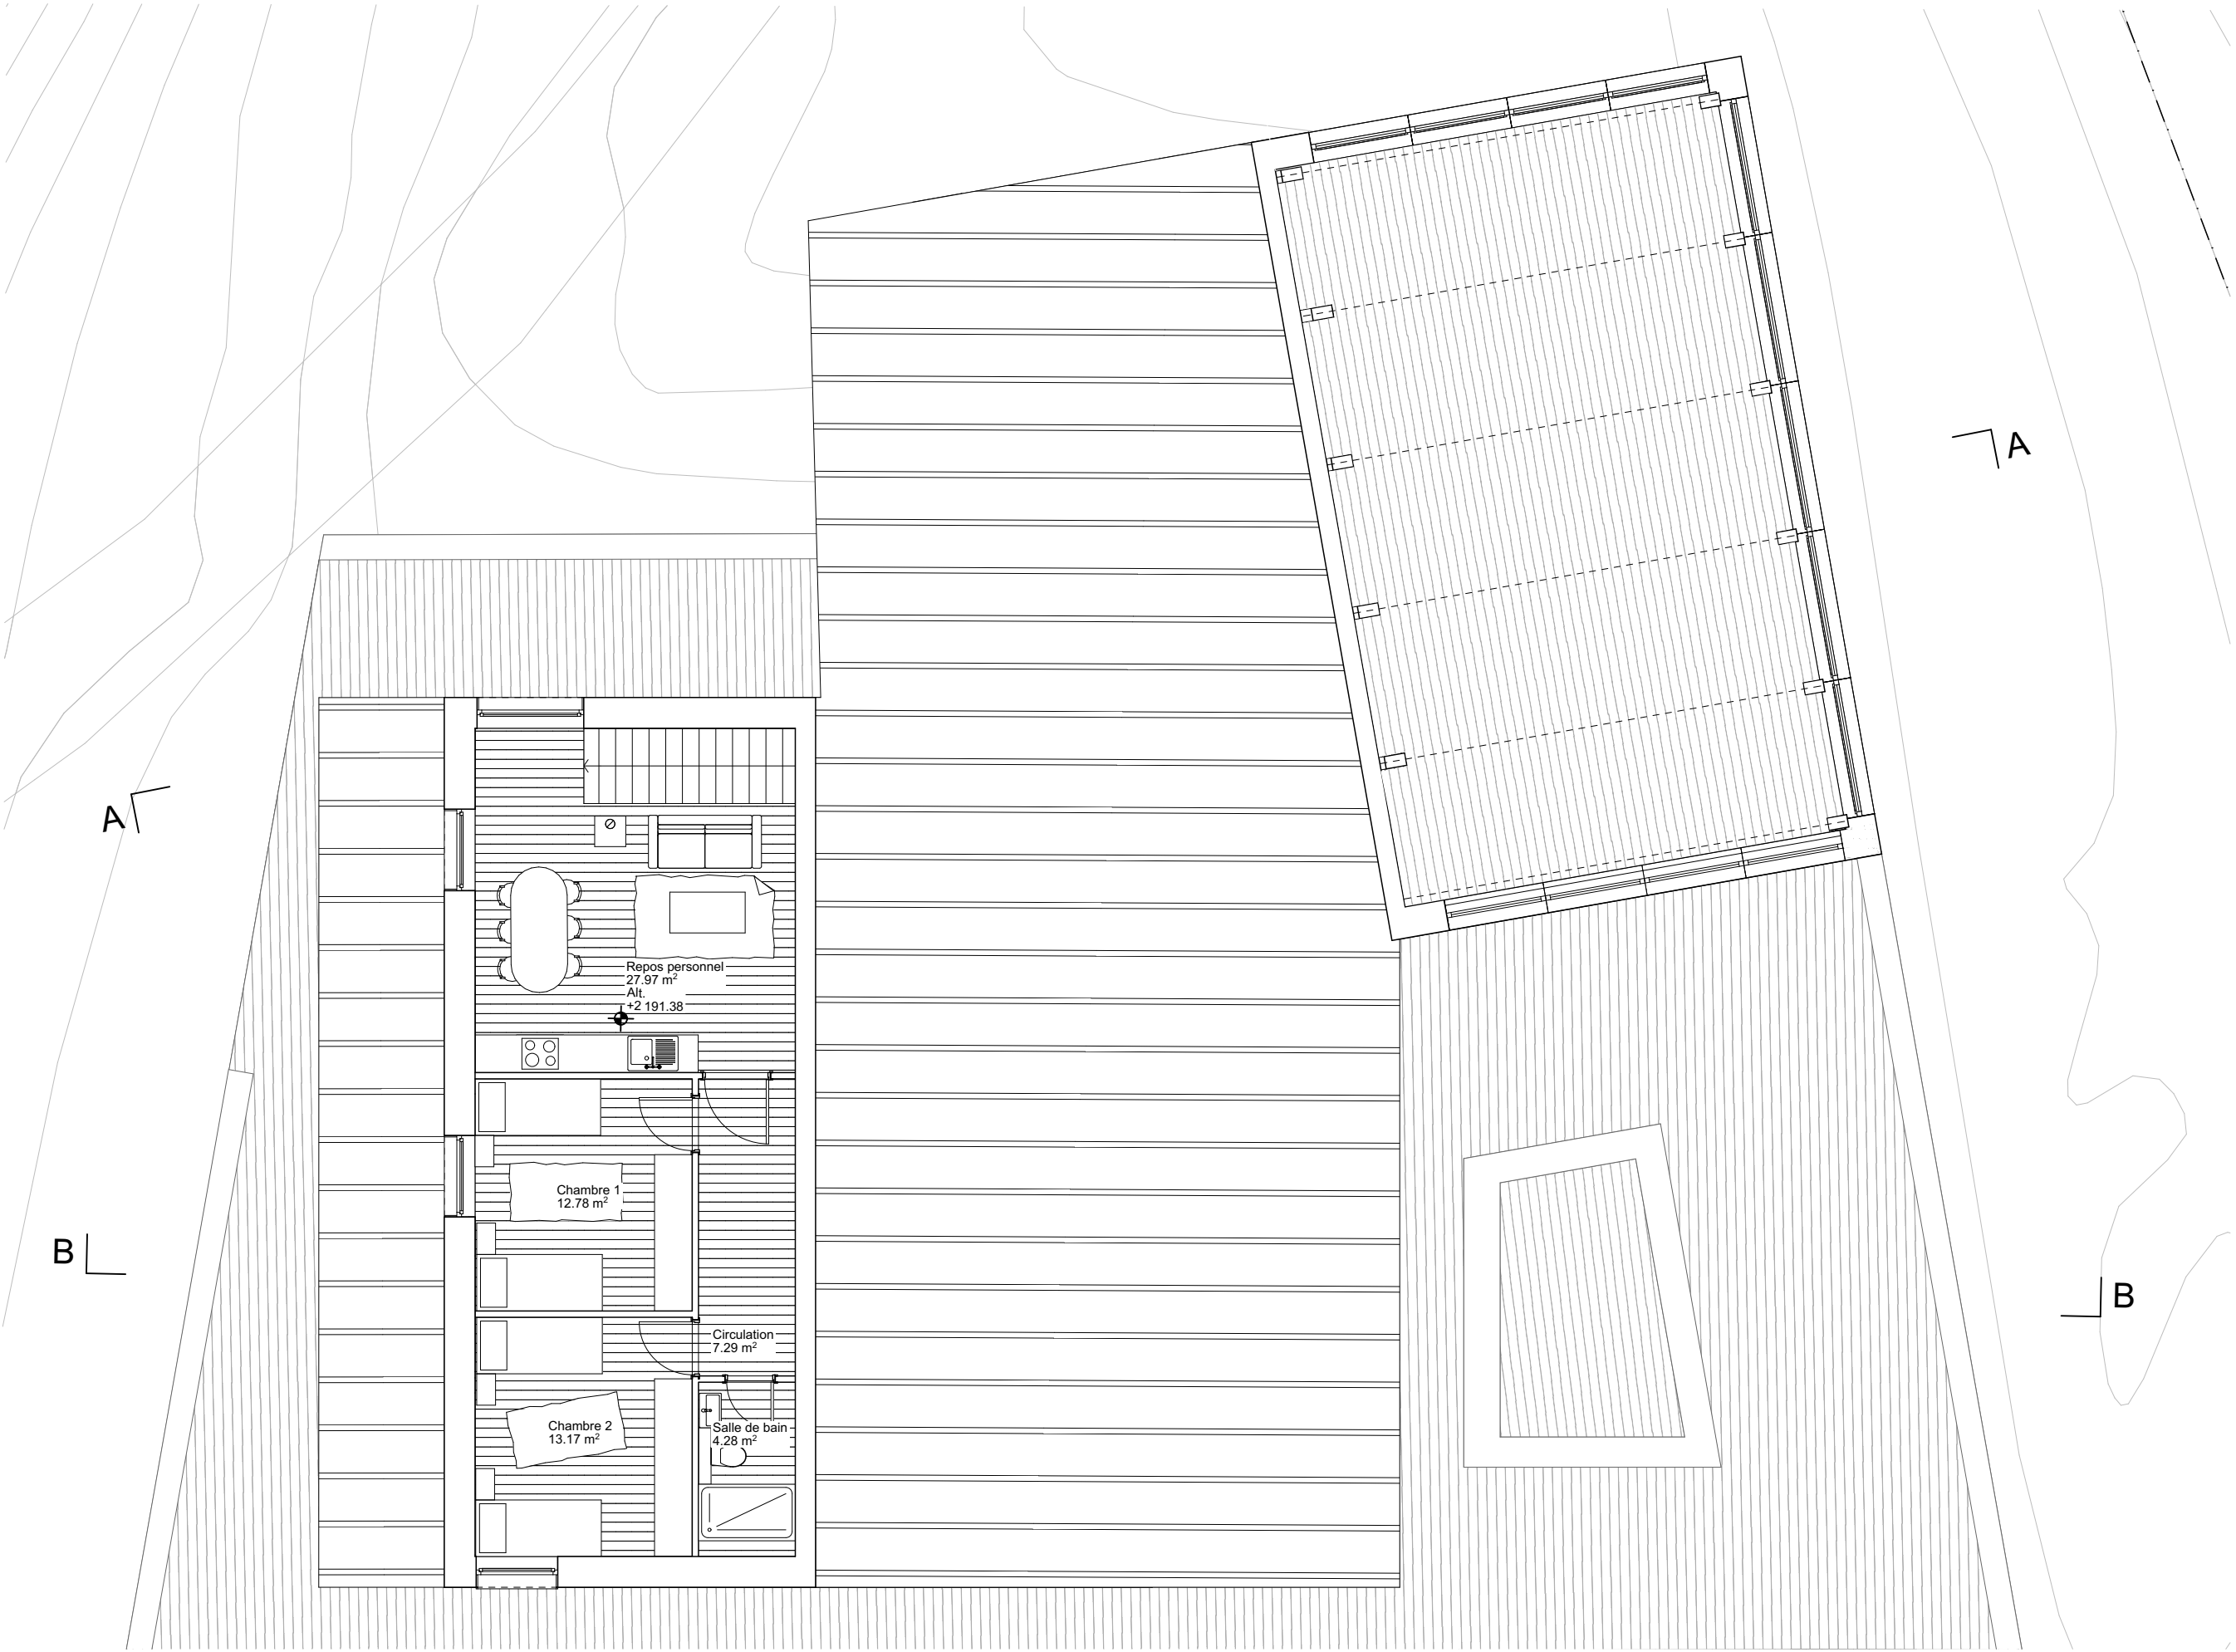


Etage 1
1:100

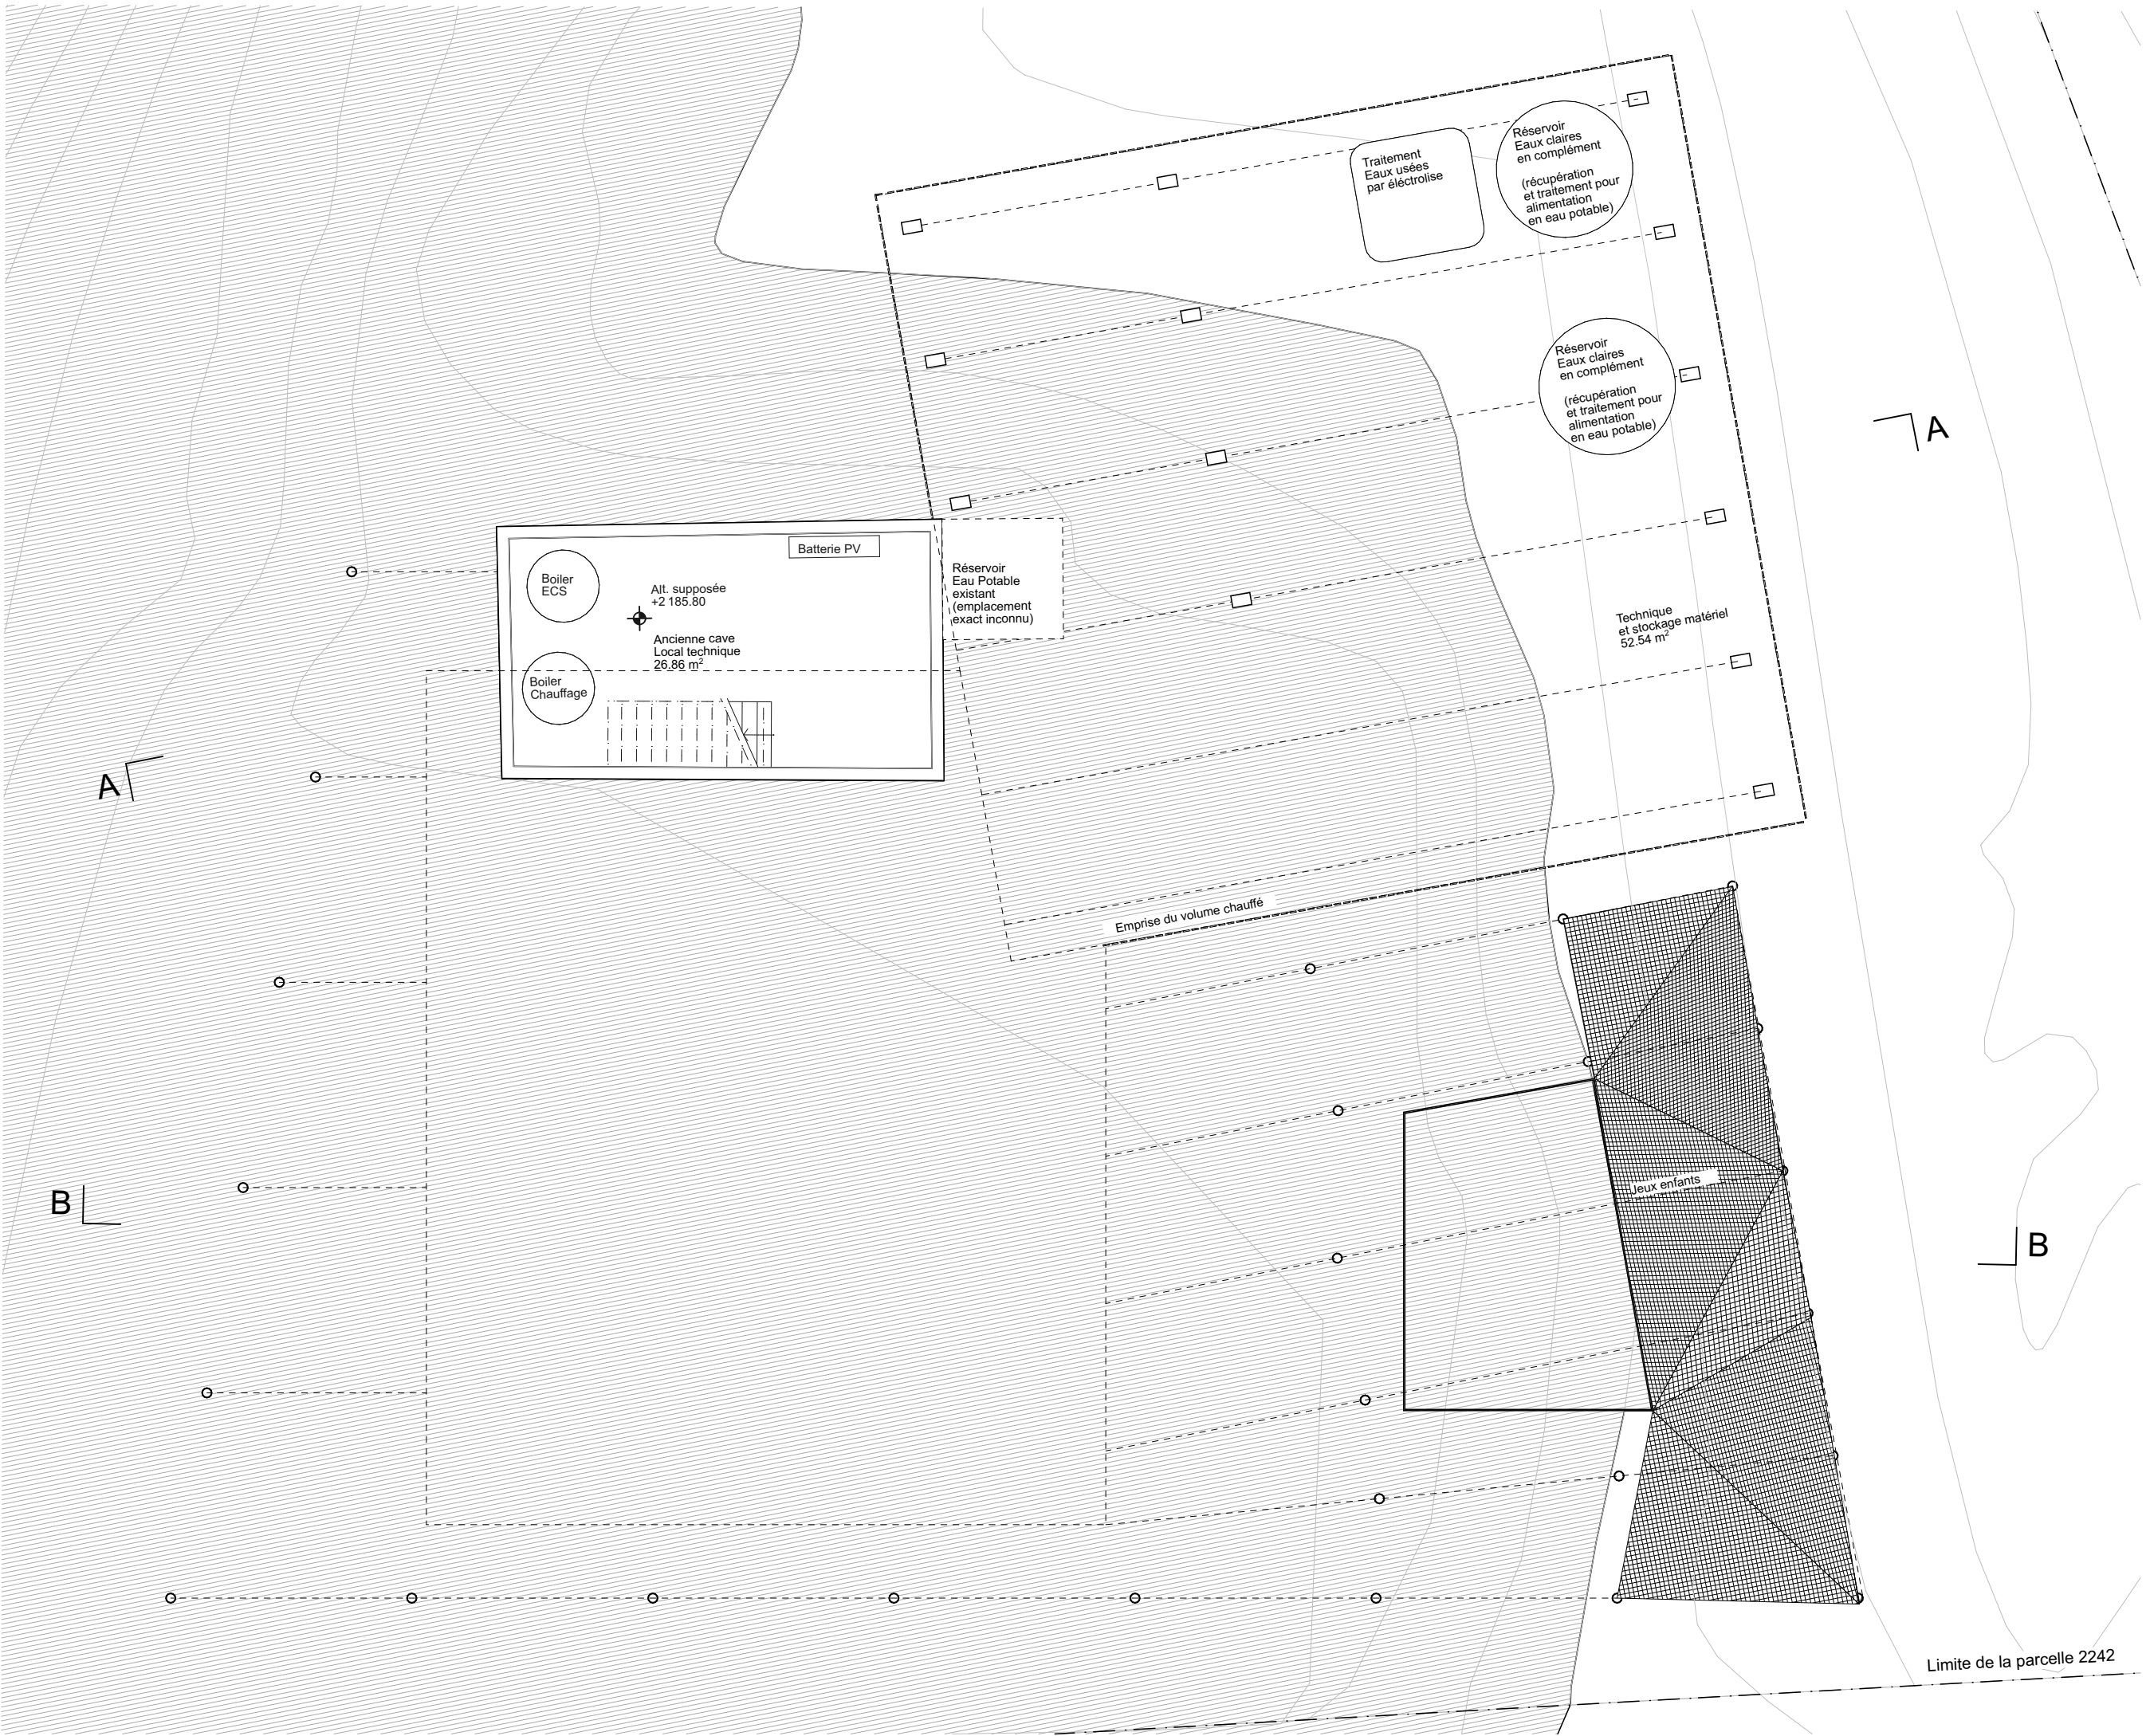


Sous-sol
1:100

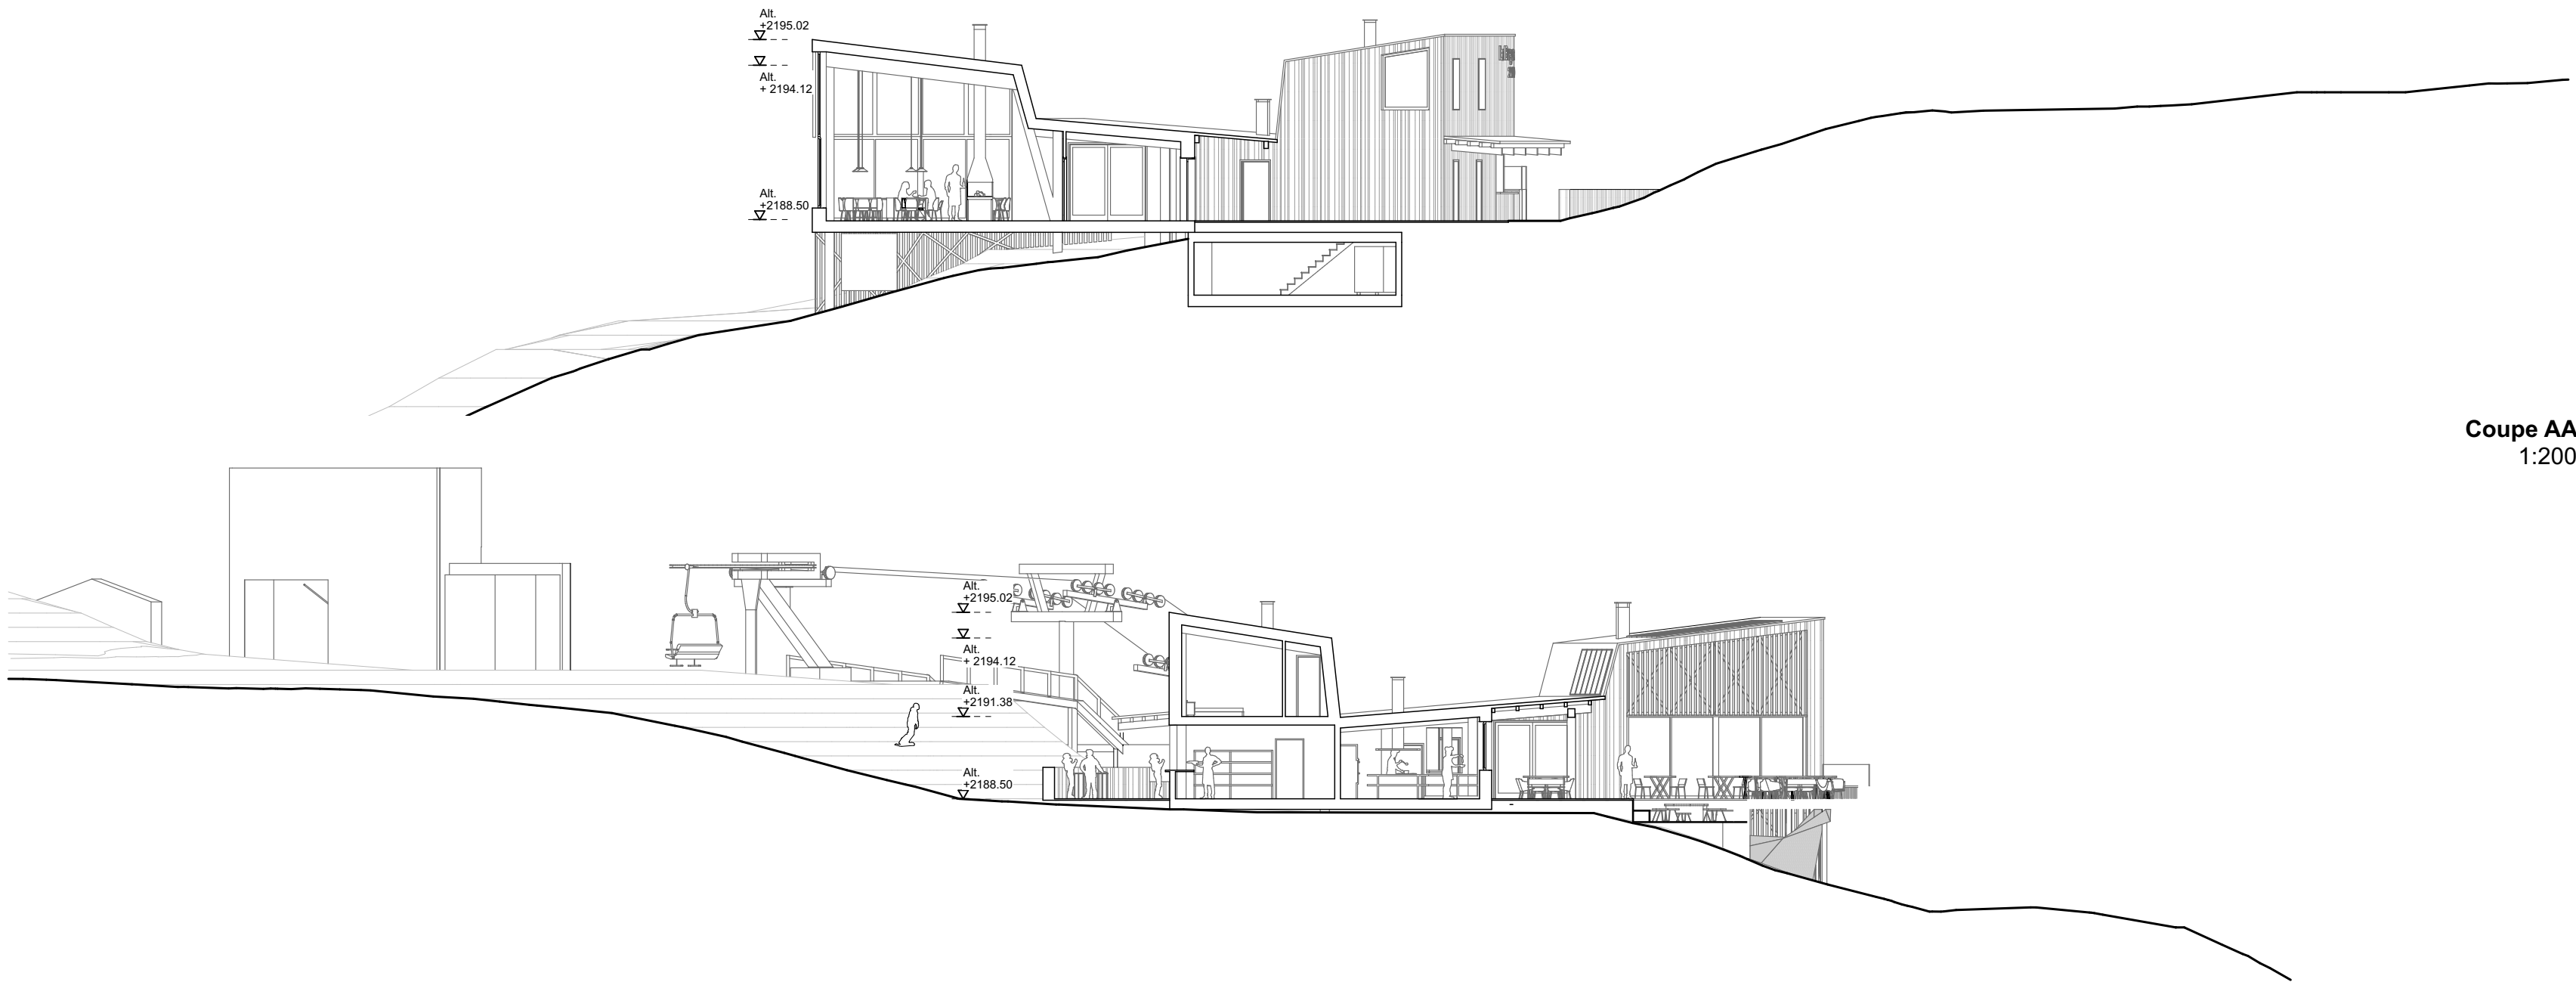


Coupe AA
1:200

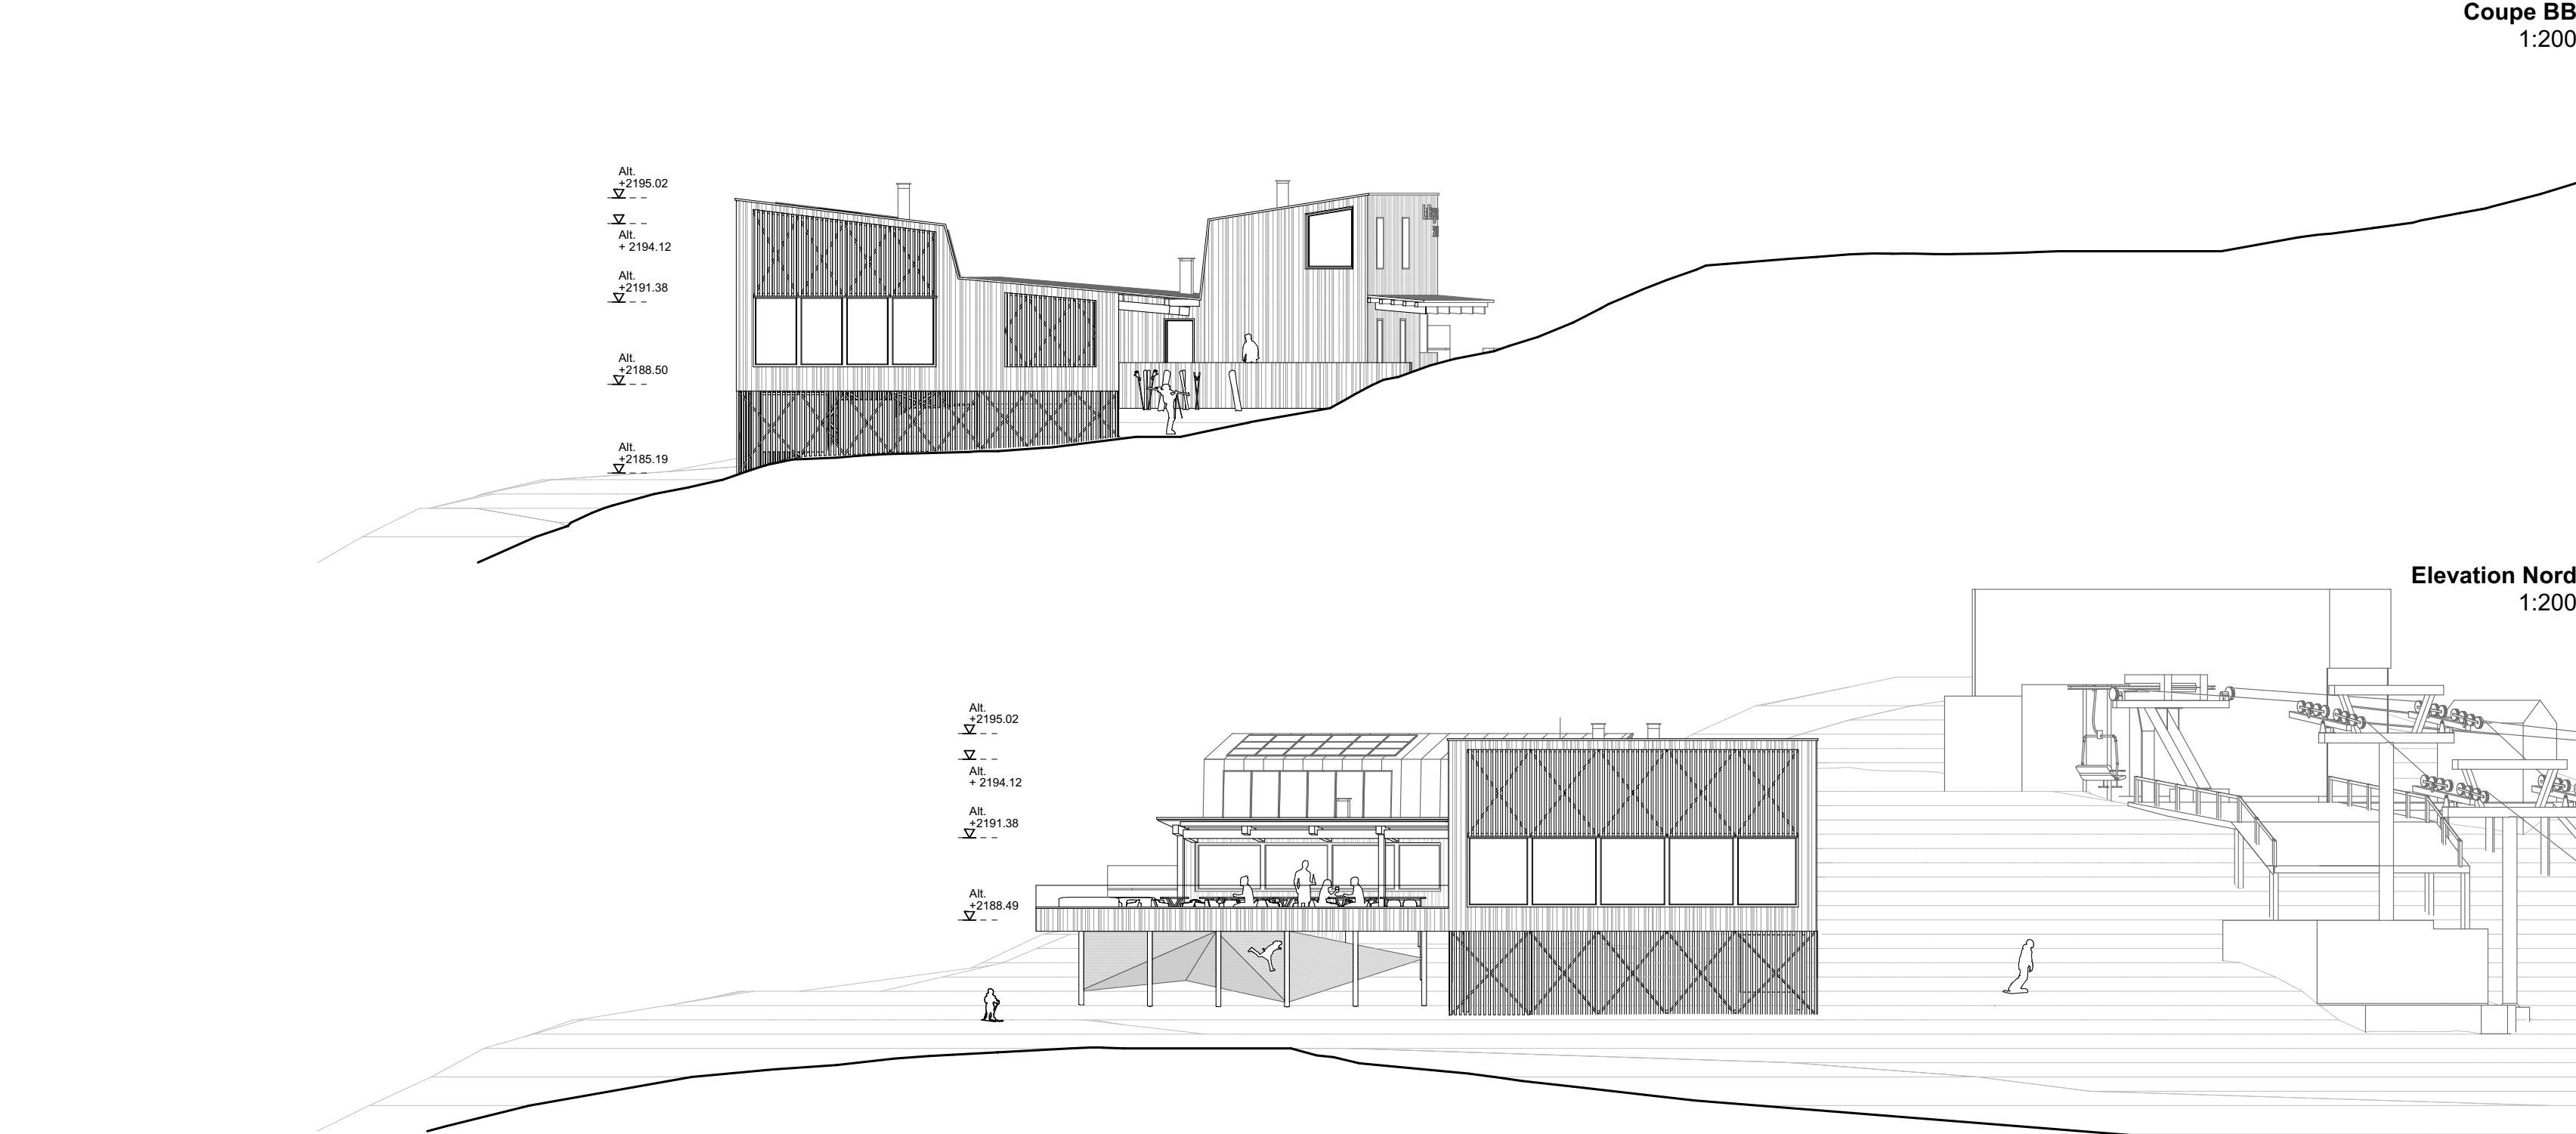


Coupe BB
1:200

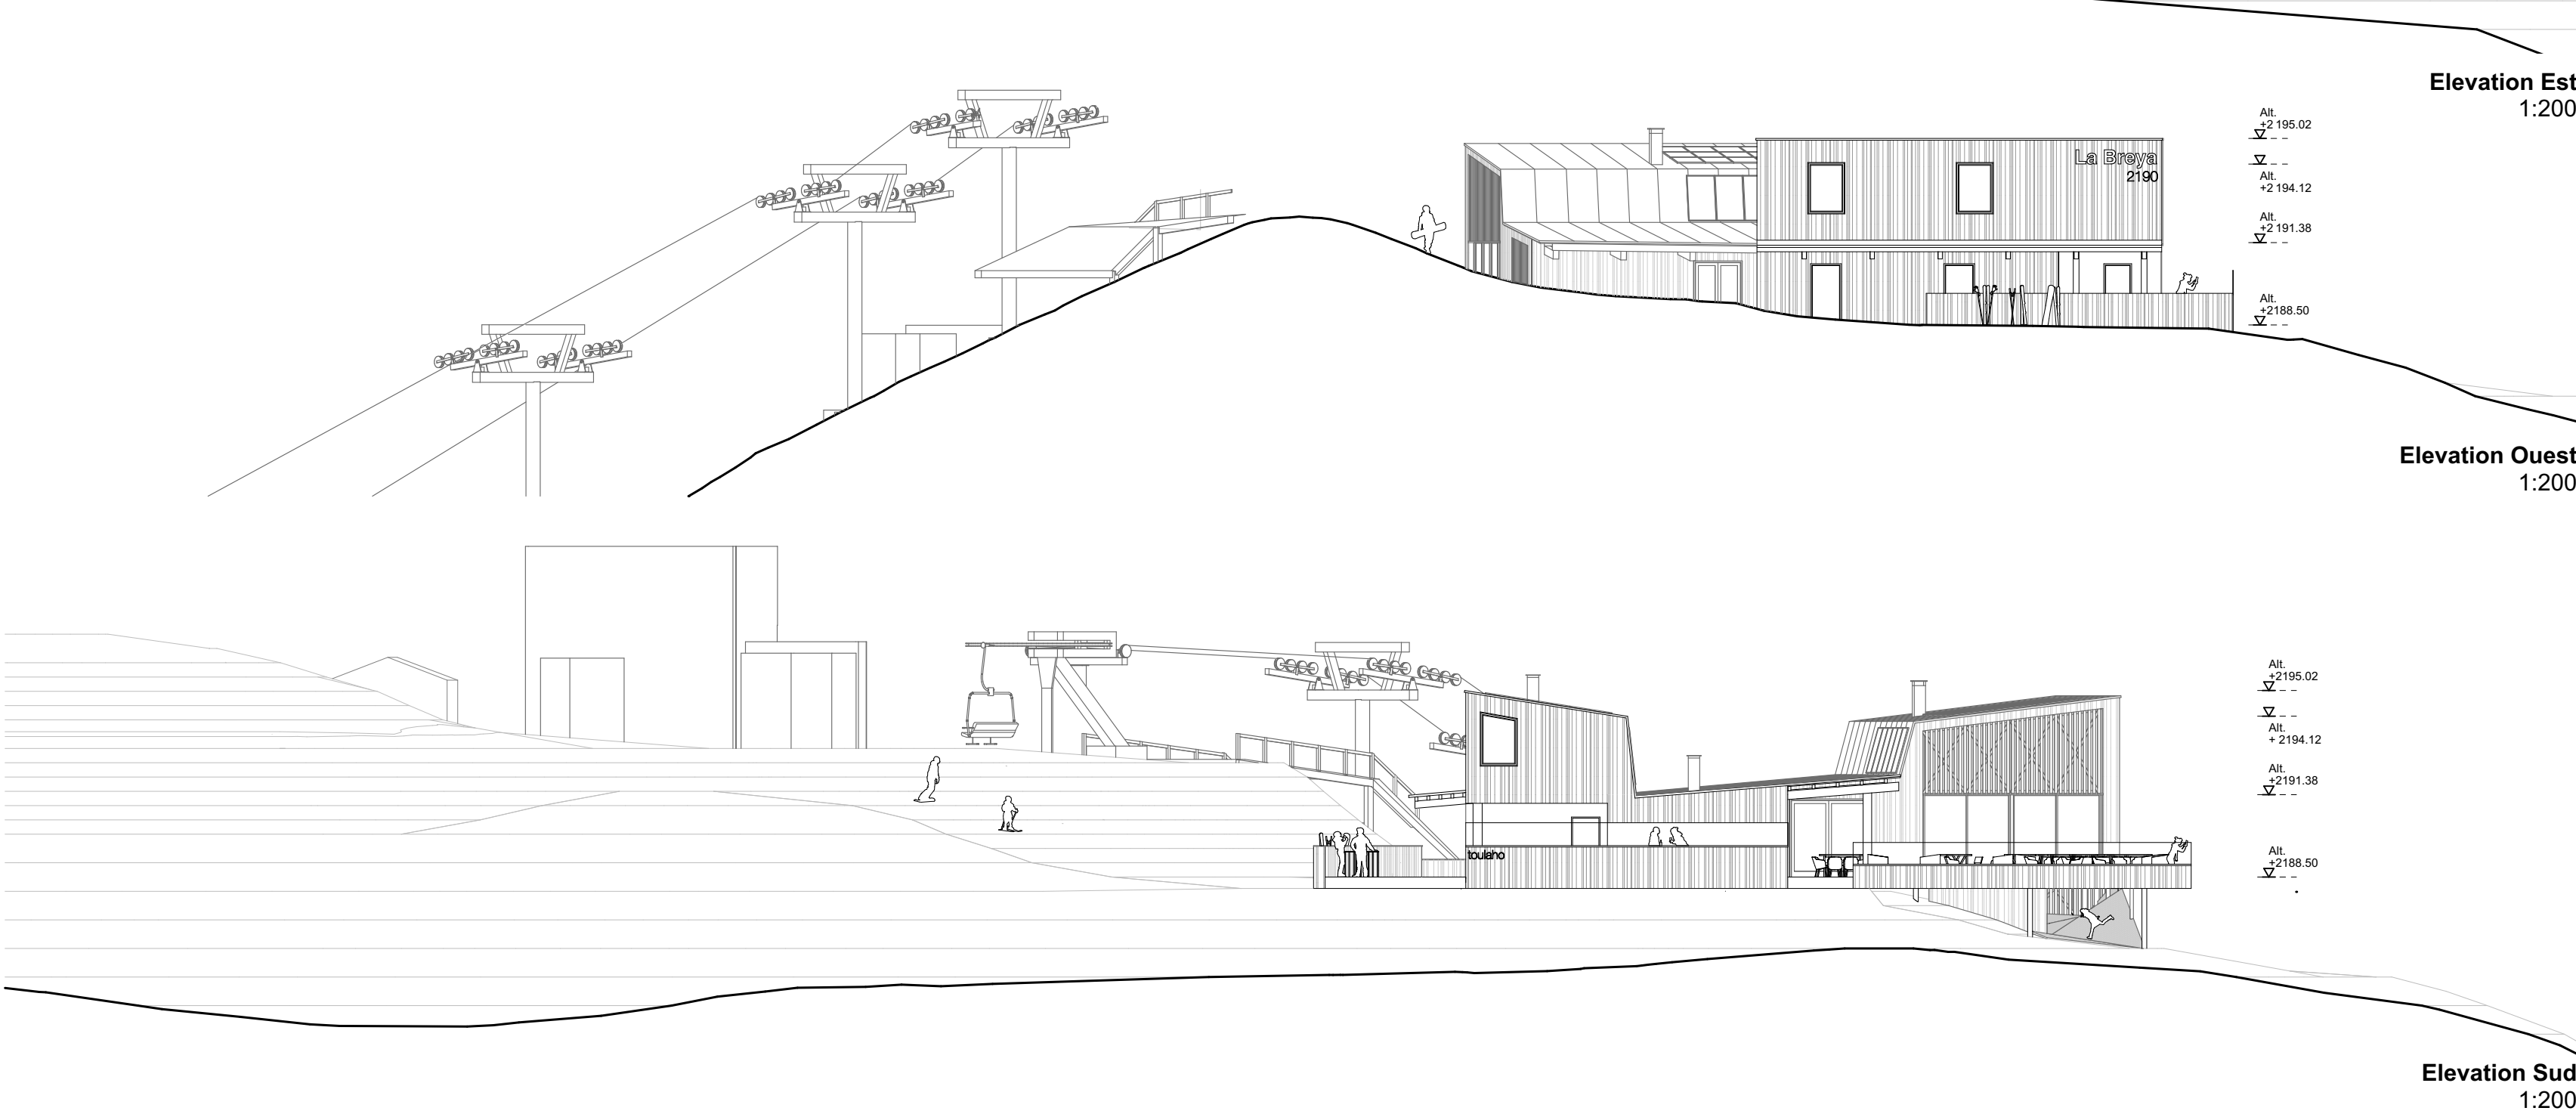


Elevation Nord
1:200

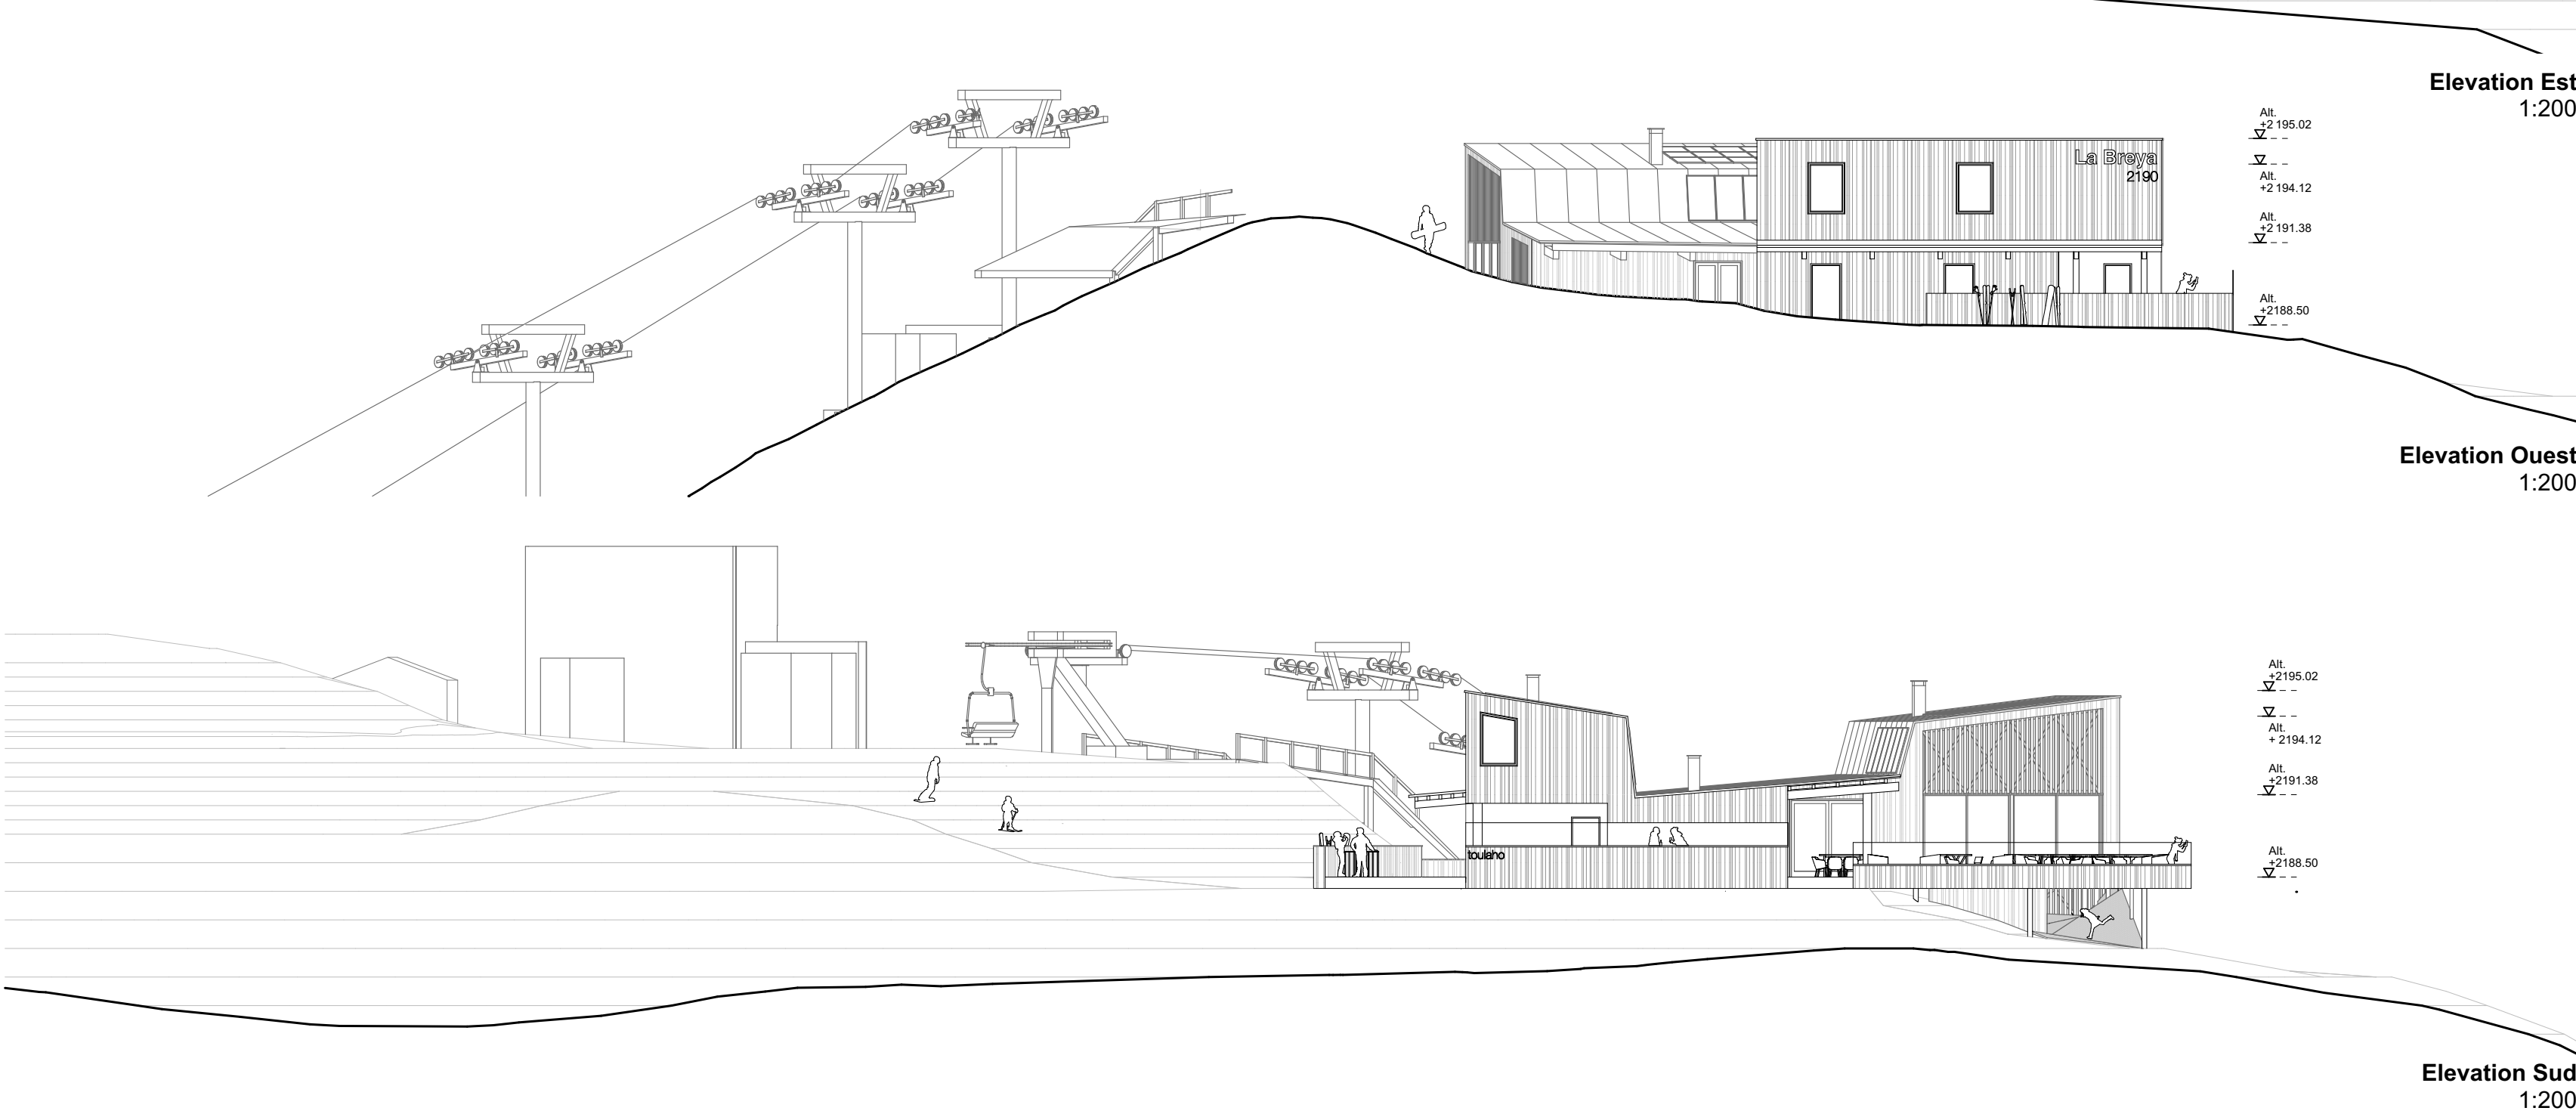

Elevation Est
1:200

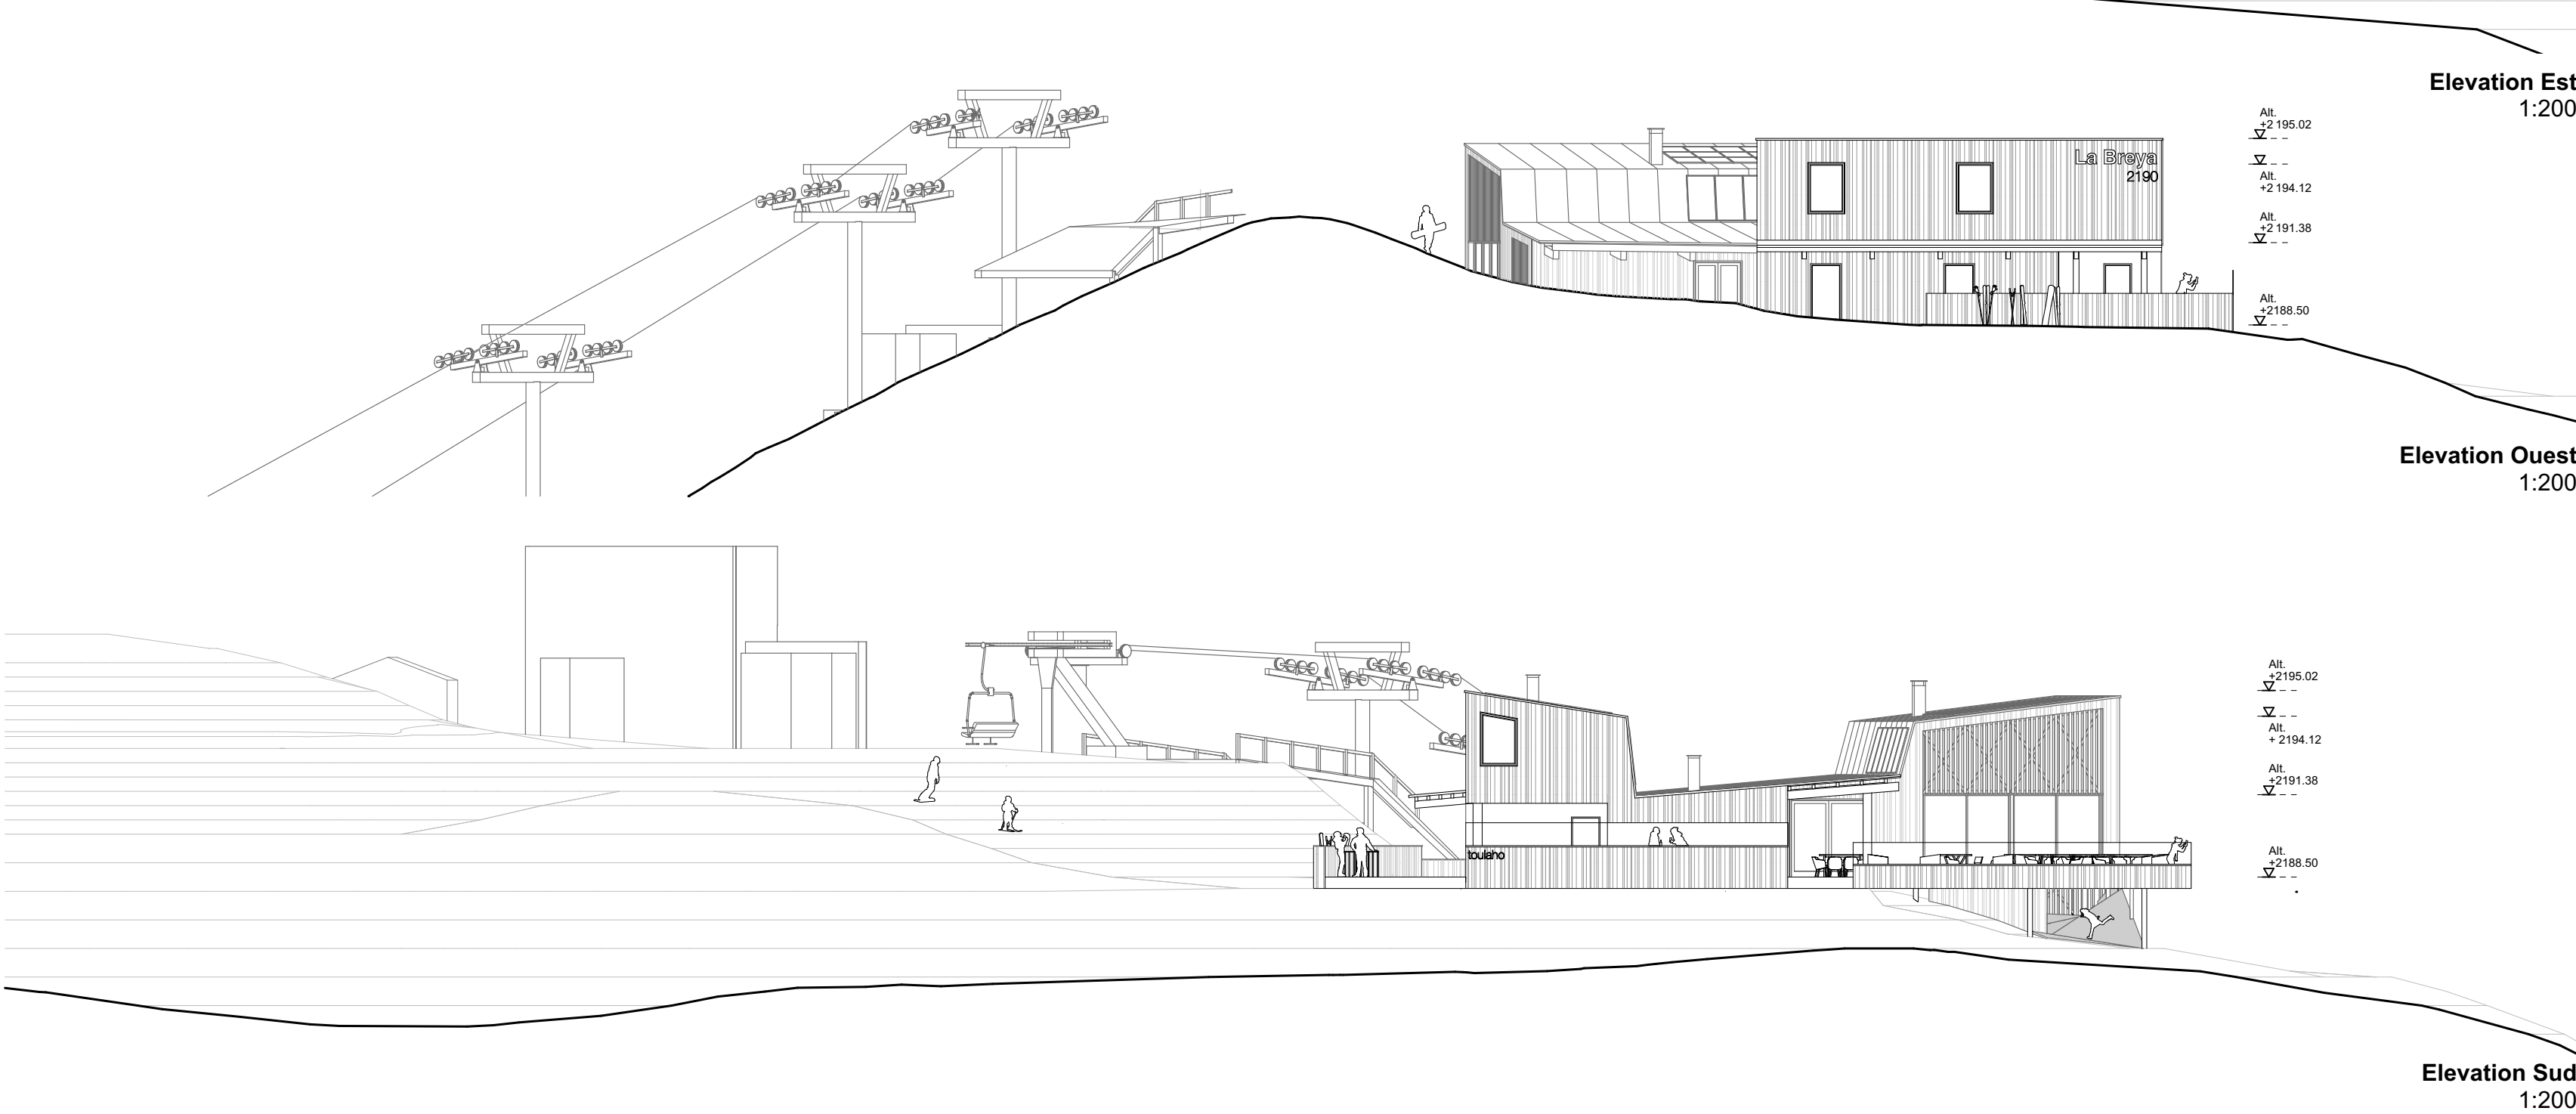

Elevation Ouest
1:200

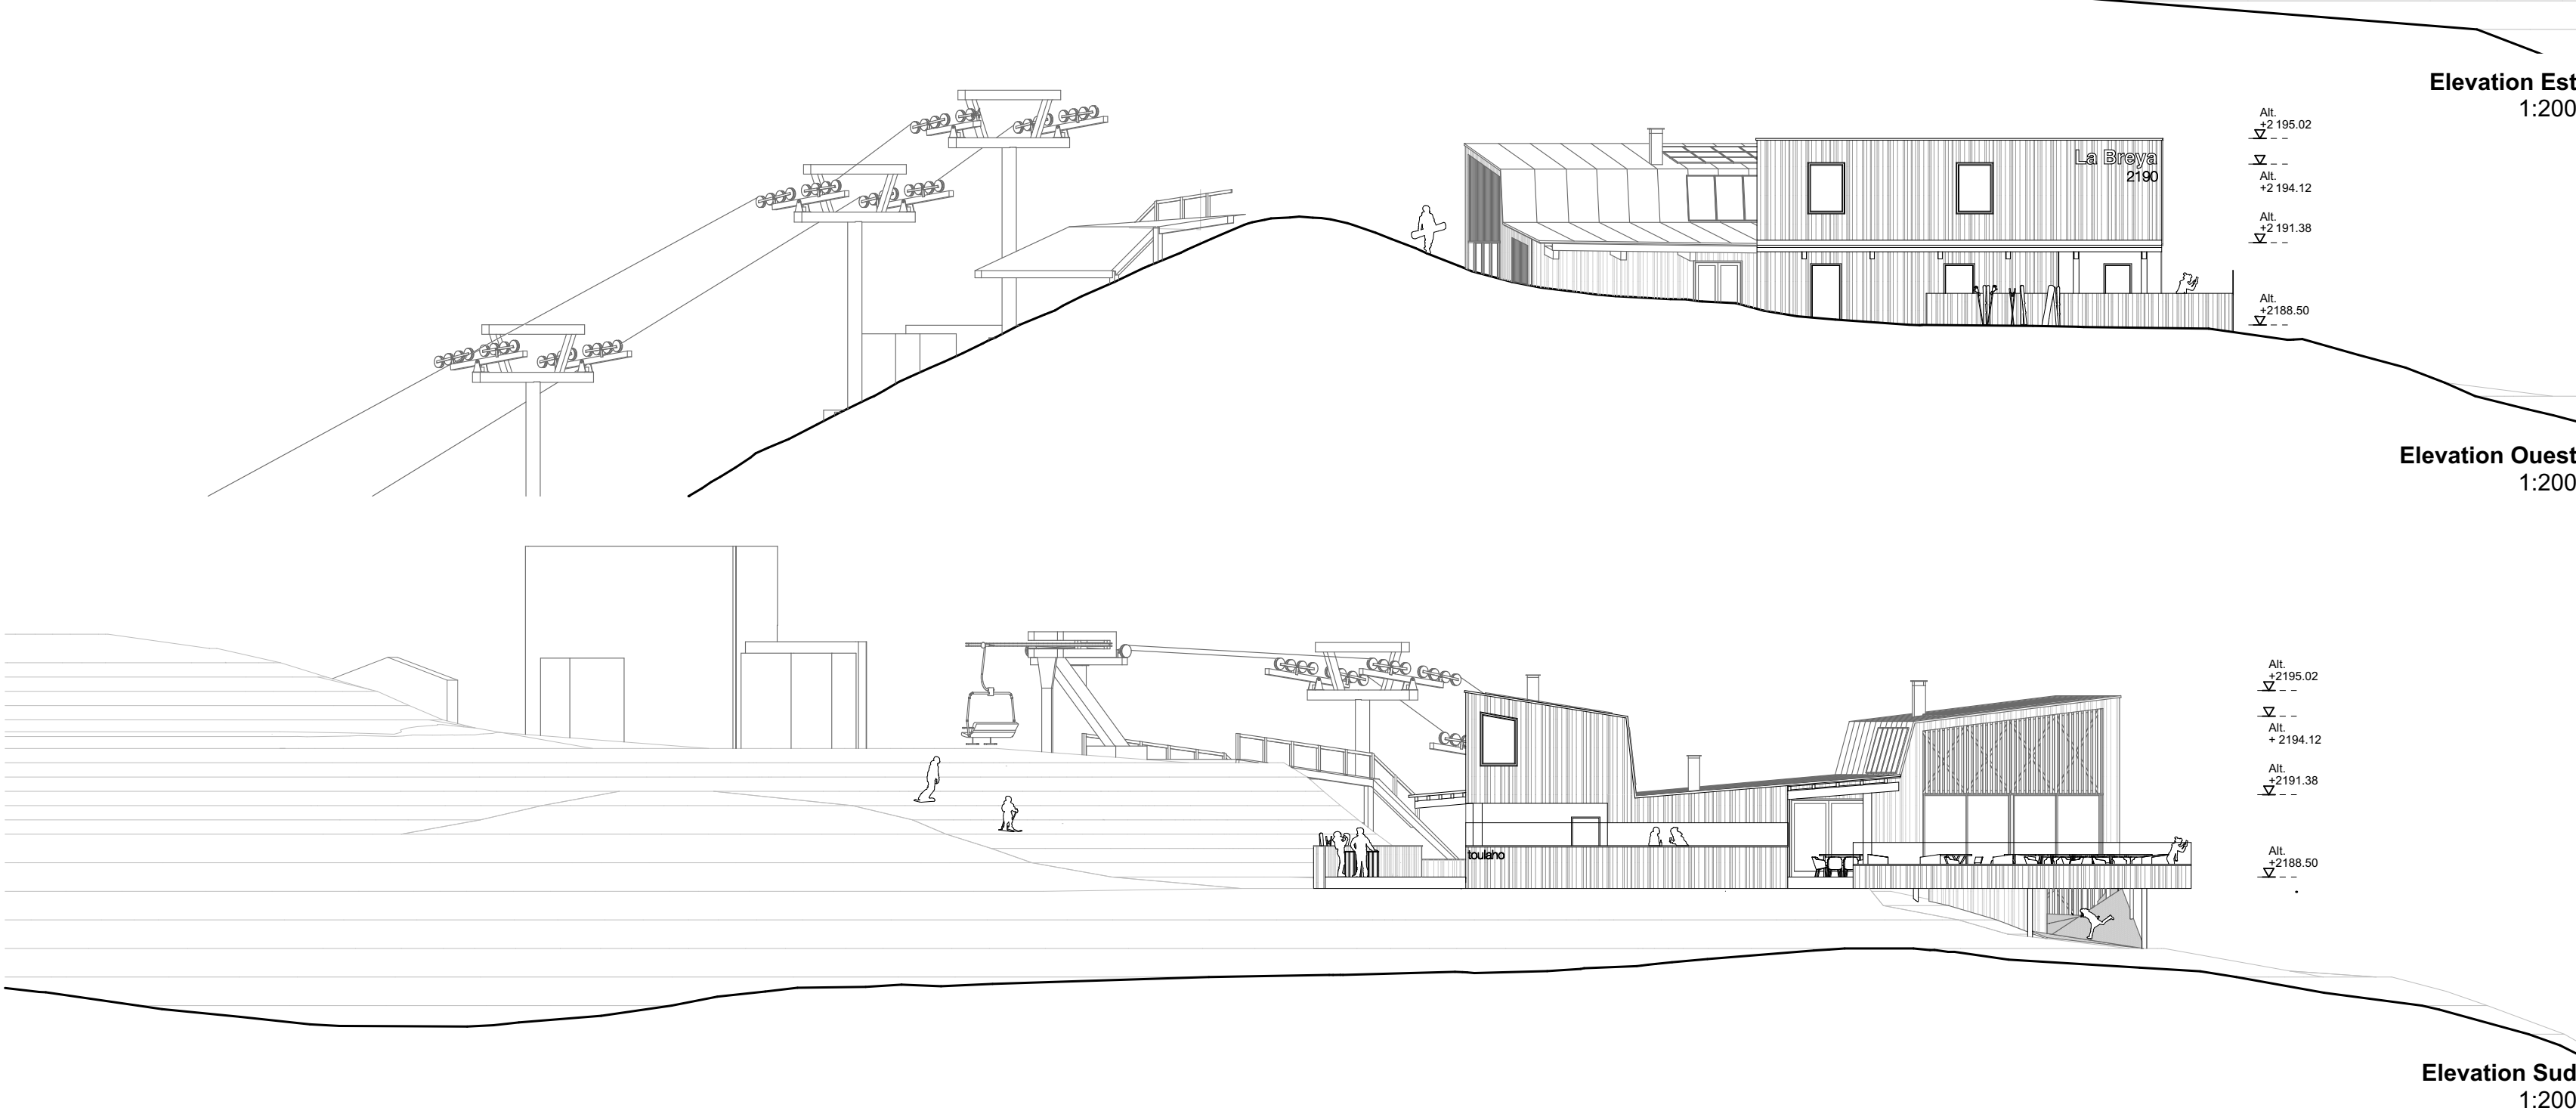

Elevation Sud
1:200