

Schéma d'insertion urbaine

xxxx
xxxx
xxxx



Schéma des accès

xxxx
xxxx
xxxx



Schéma des fonctions

xxxx
xxxx
xxxx



Représentation de l'angle de la façade Nord-Ouest
1/50

Toiture

- Substrat végétal 140 mm
- Natte géotextile -
- Bac de rétention d'eau 60 mm
- Natte anti-racine -
- Etanchéité bitumineuse 200 mm
- Isolation th. 200 mm
- Pare-vapeur -
- Béton armé 250 mm
- Enduit 10 mm


Dalle

- Revêtement de sol 15 mm
- Chape ciment armée 75 mm
- Isolation pho. et ther. 60 mm
- Béton armé 250 mm
- Enduit 10 mm

Radier

- Revêtement de sol 15 mm
- Chape ciment armée 75 mm
- Isolation pho. et ther. 60 mm
- Etanchéité bitumineuse -
- Béton armé 250 mm
- Isolation XPS 200 mm
- Béton maigre 50 mm
- Feuille PE -

Coupe constructive sur façade extérieure
1/50

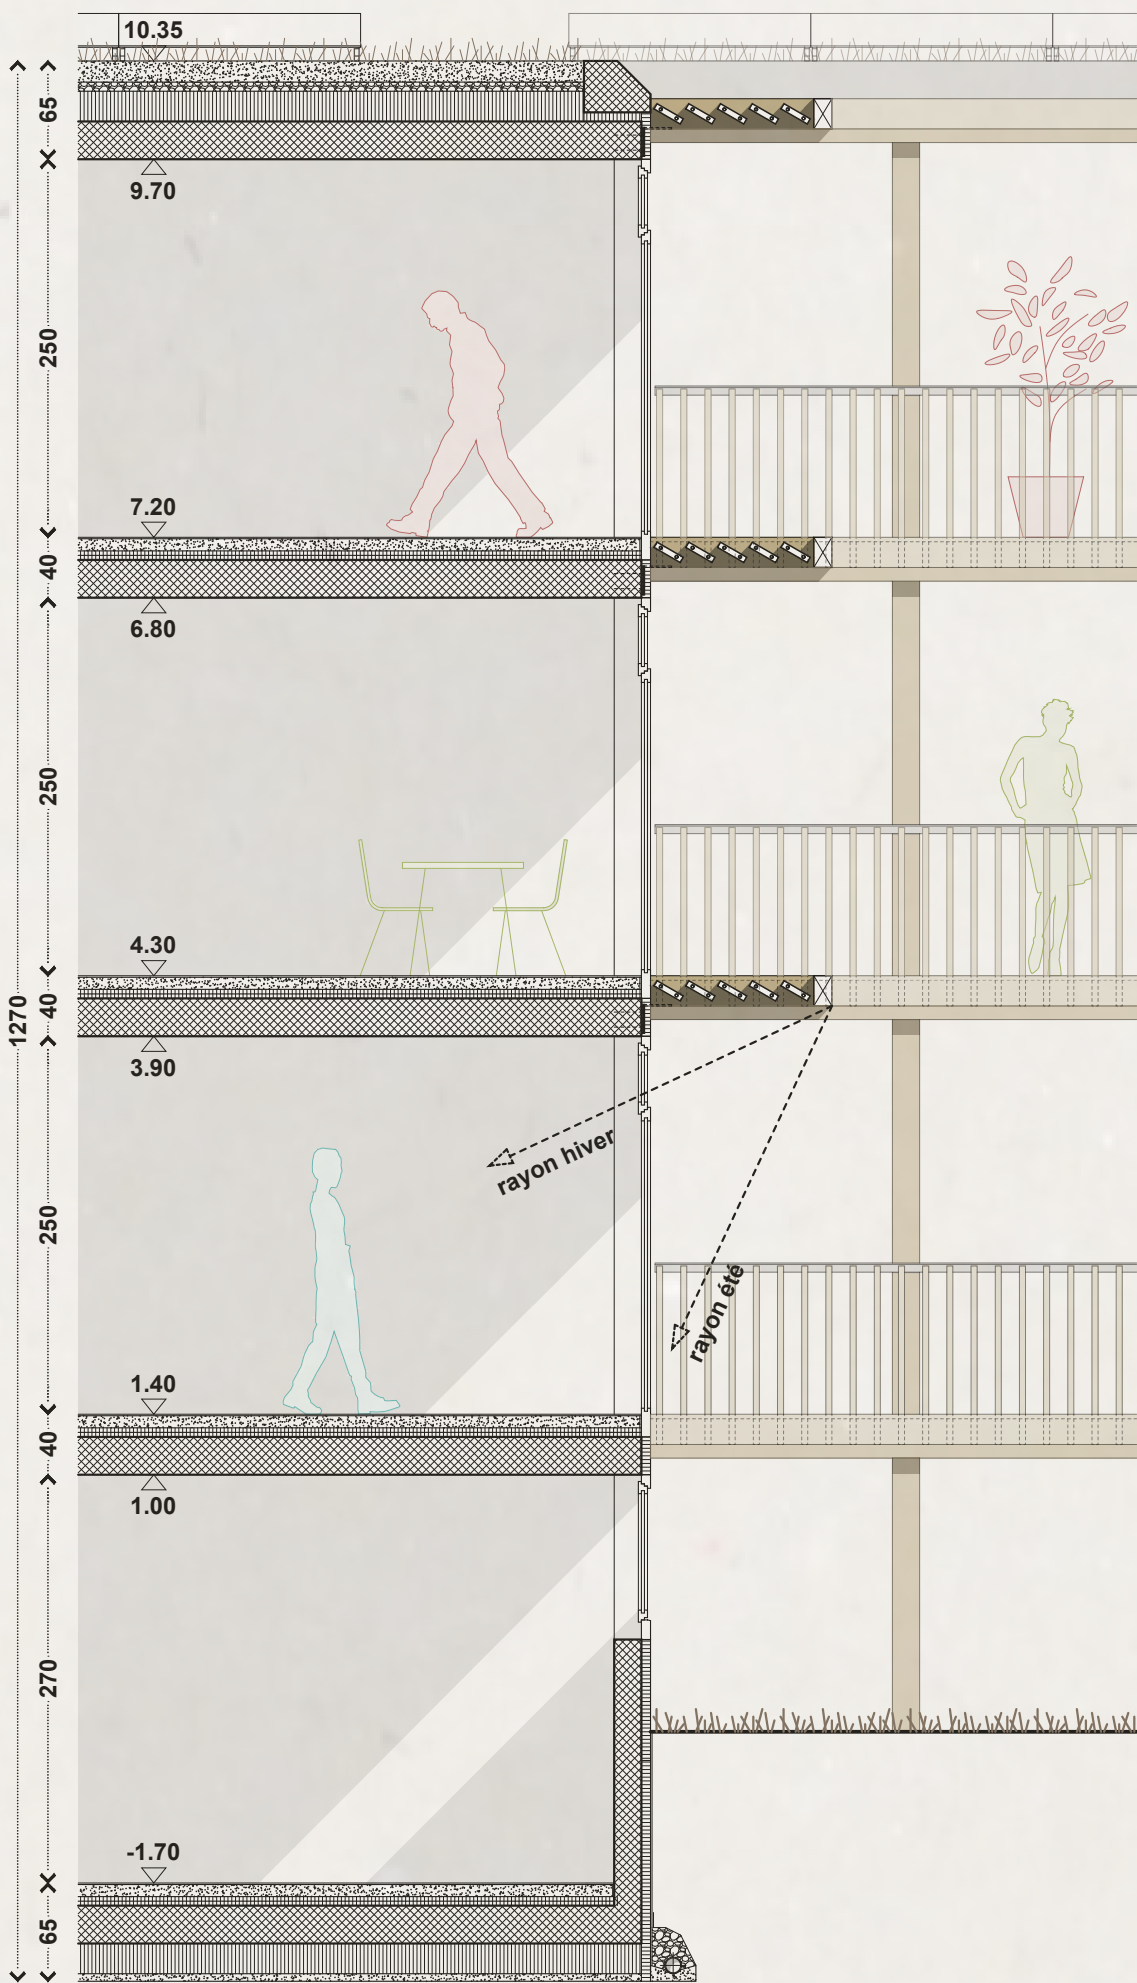

Coupe constructive sur façade intérieure
1/50