

Schéma parasismique

xxxx
xxxx
xxxx

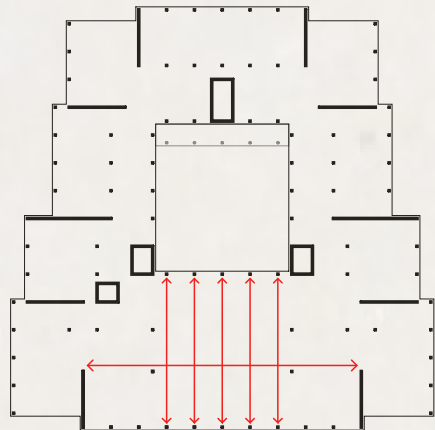
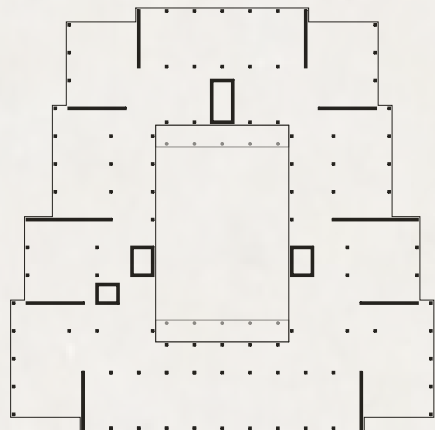


Schéma du concept de gestion

xxxx
xxxx
xxxx


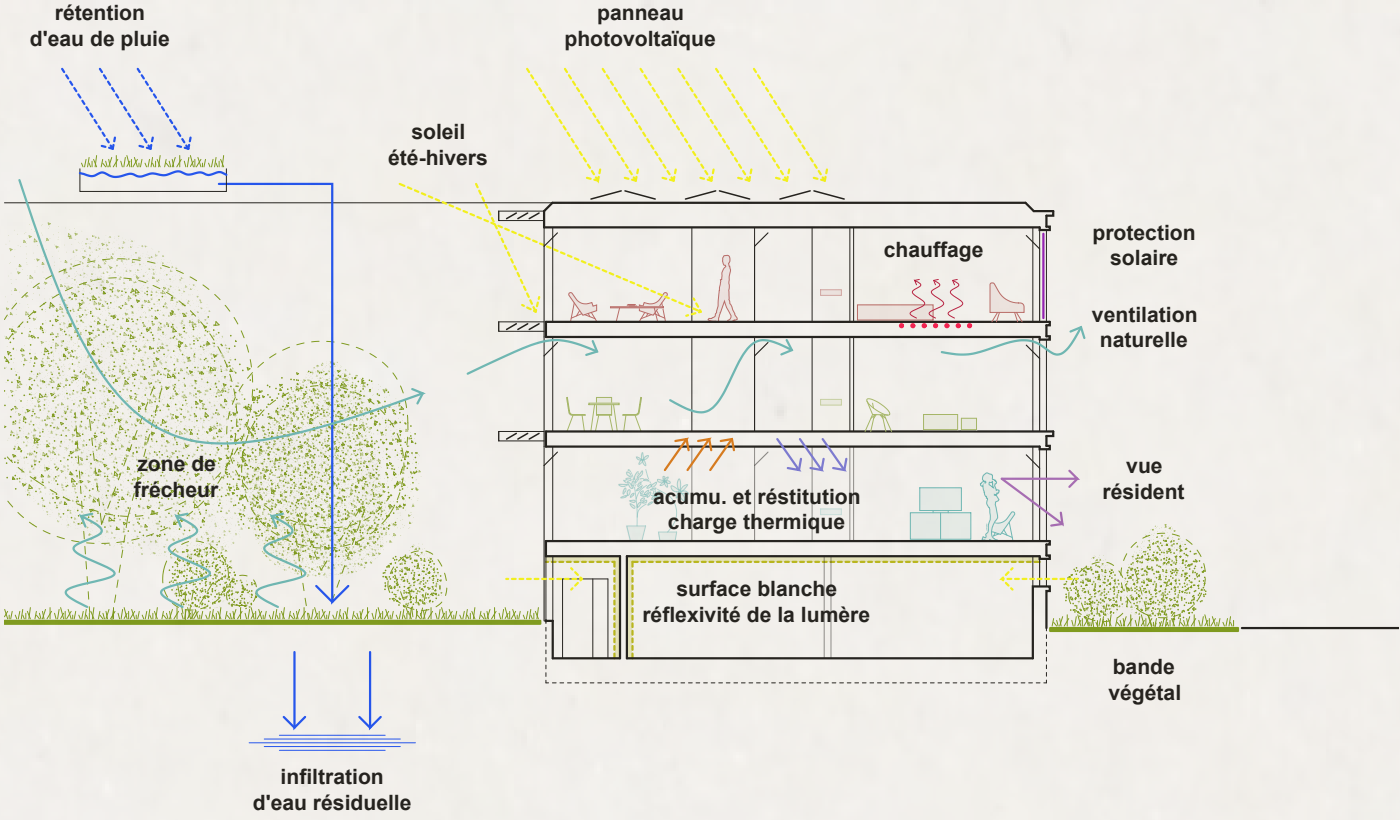


Schéma de la végétation

xxxx
xxxx
xxxx

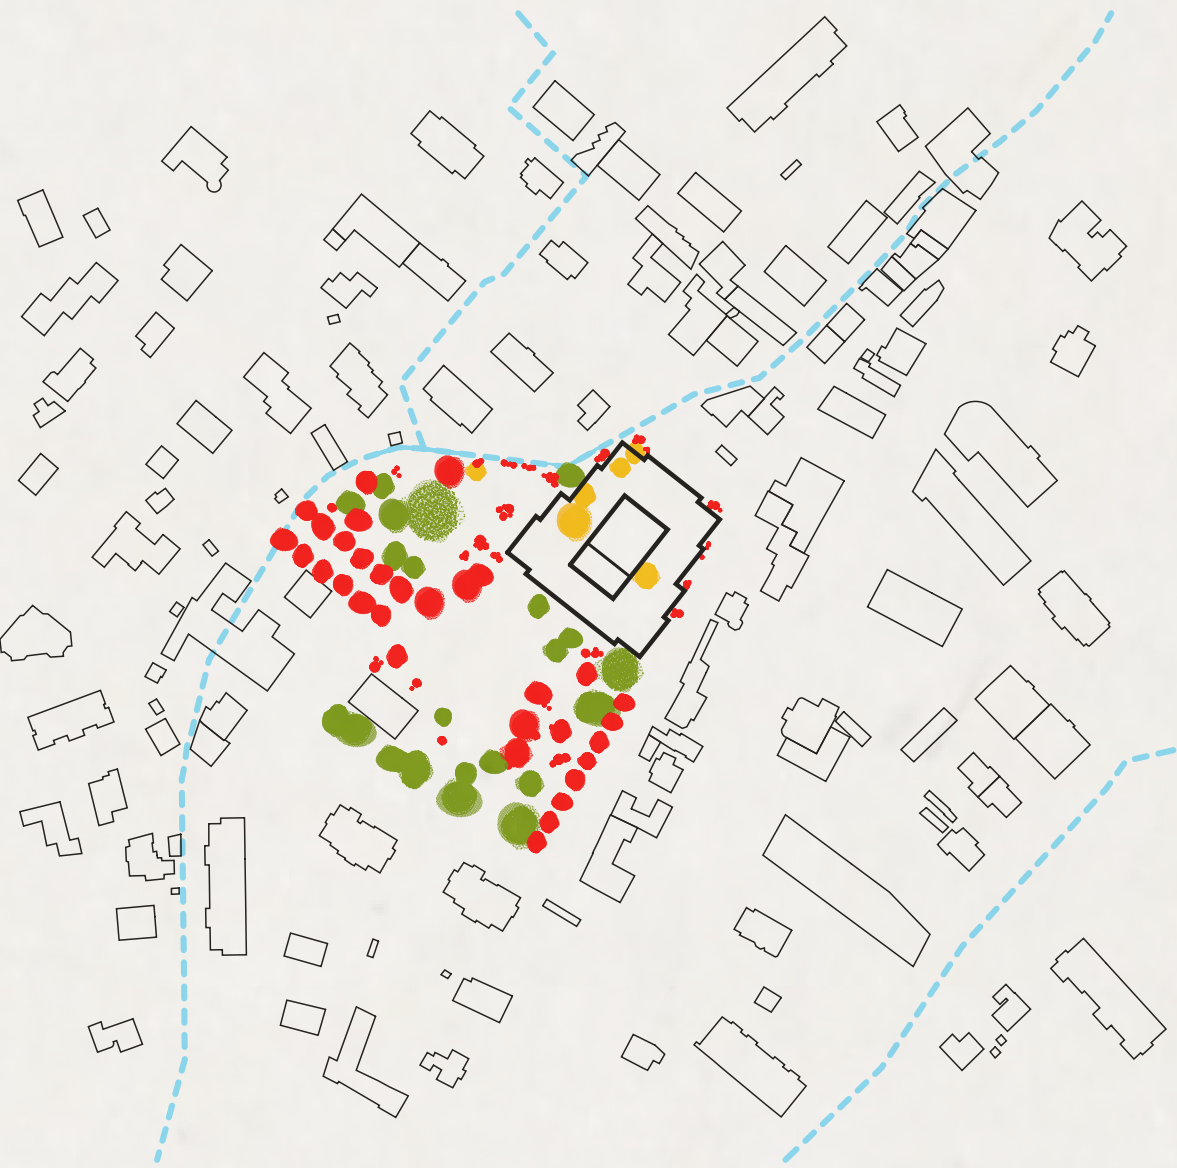

Chambre
1/20