

Le crête de la Breya est un site exceptionnel qui gagne à être connu et l'on soit un amoureux des sommets, un randonneur amateur ou simplement de passage dans la région. Champex a la chance d'être un village attirant une clientèle variée tout au long de l'année grâce à ses paysages majestueux, son ambiance chaleureuse et familiale ainsi que les nombreuses activités sportives qui peuvent y être pratiquées sur les 4 saisons.

Le Breya est aujourd'hui déjà un lieu de référence par lequel convergent de multiples randonnées, promenades et pistes de ski, mais pourrait devenir une expérience alpine et un objectif de visite à part entière, accessible à tous et offrant ainsi une alternative aux activités sportives par un lieu de détente convivial et chaleureux.

Le projet s'articule en deux volumes simples proposant des sous-espaces aux ambiances, orientations et affectations distinctes. Outre un impact moindre du bâtiment sur le site cela permet, à l'usage, une différenciation claire des flux entre le self-service et le restaurant tout en conservant une proximité fonctionnelle et opérationnelle.


La salle de restaurant bénéficie de 3 orientations différentes et offre à la terrasse principale, se développant plein sud dans son prolongement, une protection au vent dominant. Elle est accessible depuis un foyer d'accueil qui sert de zone tampon climatique et permet aux skieurs de se dévêtir avant d'entrer. Ce dernier distribue également la salle de jeu intérieure, les sanitaires, la cuisine et permet de rejoindre la terrasse sans passer par la salle principale.

A l'opposé, le self-service est accessible de plain-pied depuis l'extérieur et bénéficie de sa propre terrasse également parfaitement exposée, permettant d'absorber plus facilement les allers et venues d'une clientèle de passage. La cuisine prend logiquement place au centre de l'ensemble, ce qui lui confère une position privilégiée dans le fonctionnement des deux entités.


Au sud, les deux terrasses sont connectées au terrain naturel en pente douce dans lequel prennent place les jeux pour enfants. Le dessous de la terrasse sur pilotis sert également d'aire de jeu au moyen d'un parcours de filets enchevêtrés dans les fondations.

Afin d'éviter tout transport inutile de matériaux sur ce site difficilement accessible ainsi que les importants mouvements de terre, le sous-sol en maçonnerie du restaurant existant est conservé et les nouveaux volumes en ossature bois préfabriquée viennent se poser sur ce dernier en s'ancrant dans le sol uniquement au moyen d'un système de fondations ponctuelles.

Le bois du bâtiment existant et de l'actuelle terrasse est conservé sur site puis réutilisé sur les façades du projet après avoir été brûlé superficiellement. Avec cette technique, le bardage présente alors une pellicule carbonisée qui le protège des intempéries et des UV. L'ensemble de la façade est conçu de la sorte ; d'autres planches récupérées sur différents sites viendront ainsi la compléter. La toiture est traitée en tôle foncée accélérant la fonte de la neige et libérant ainsi les panneaux thermiques et photovoltaïques. L'eau de fonte ainsi que les précipitations sont récupérées et traitées afin d'alimenter le bâtiment en eau potable. Ces deux matériaux confèrent au bâtiment une teinte foncée emblématique.

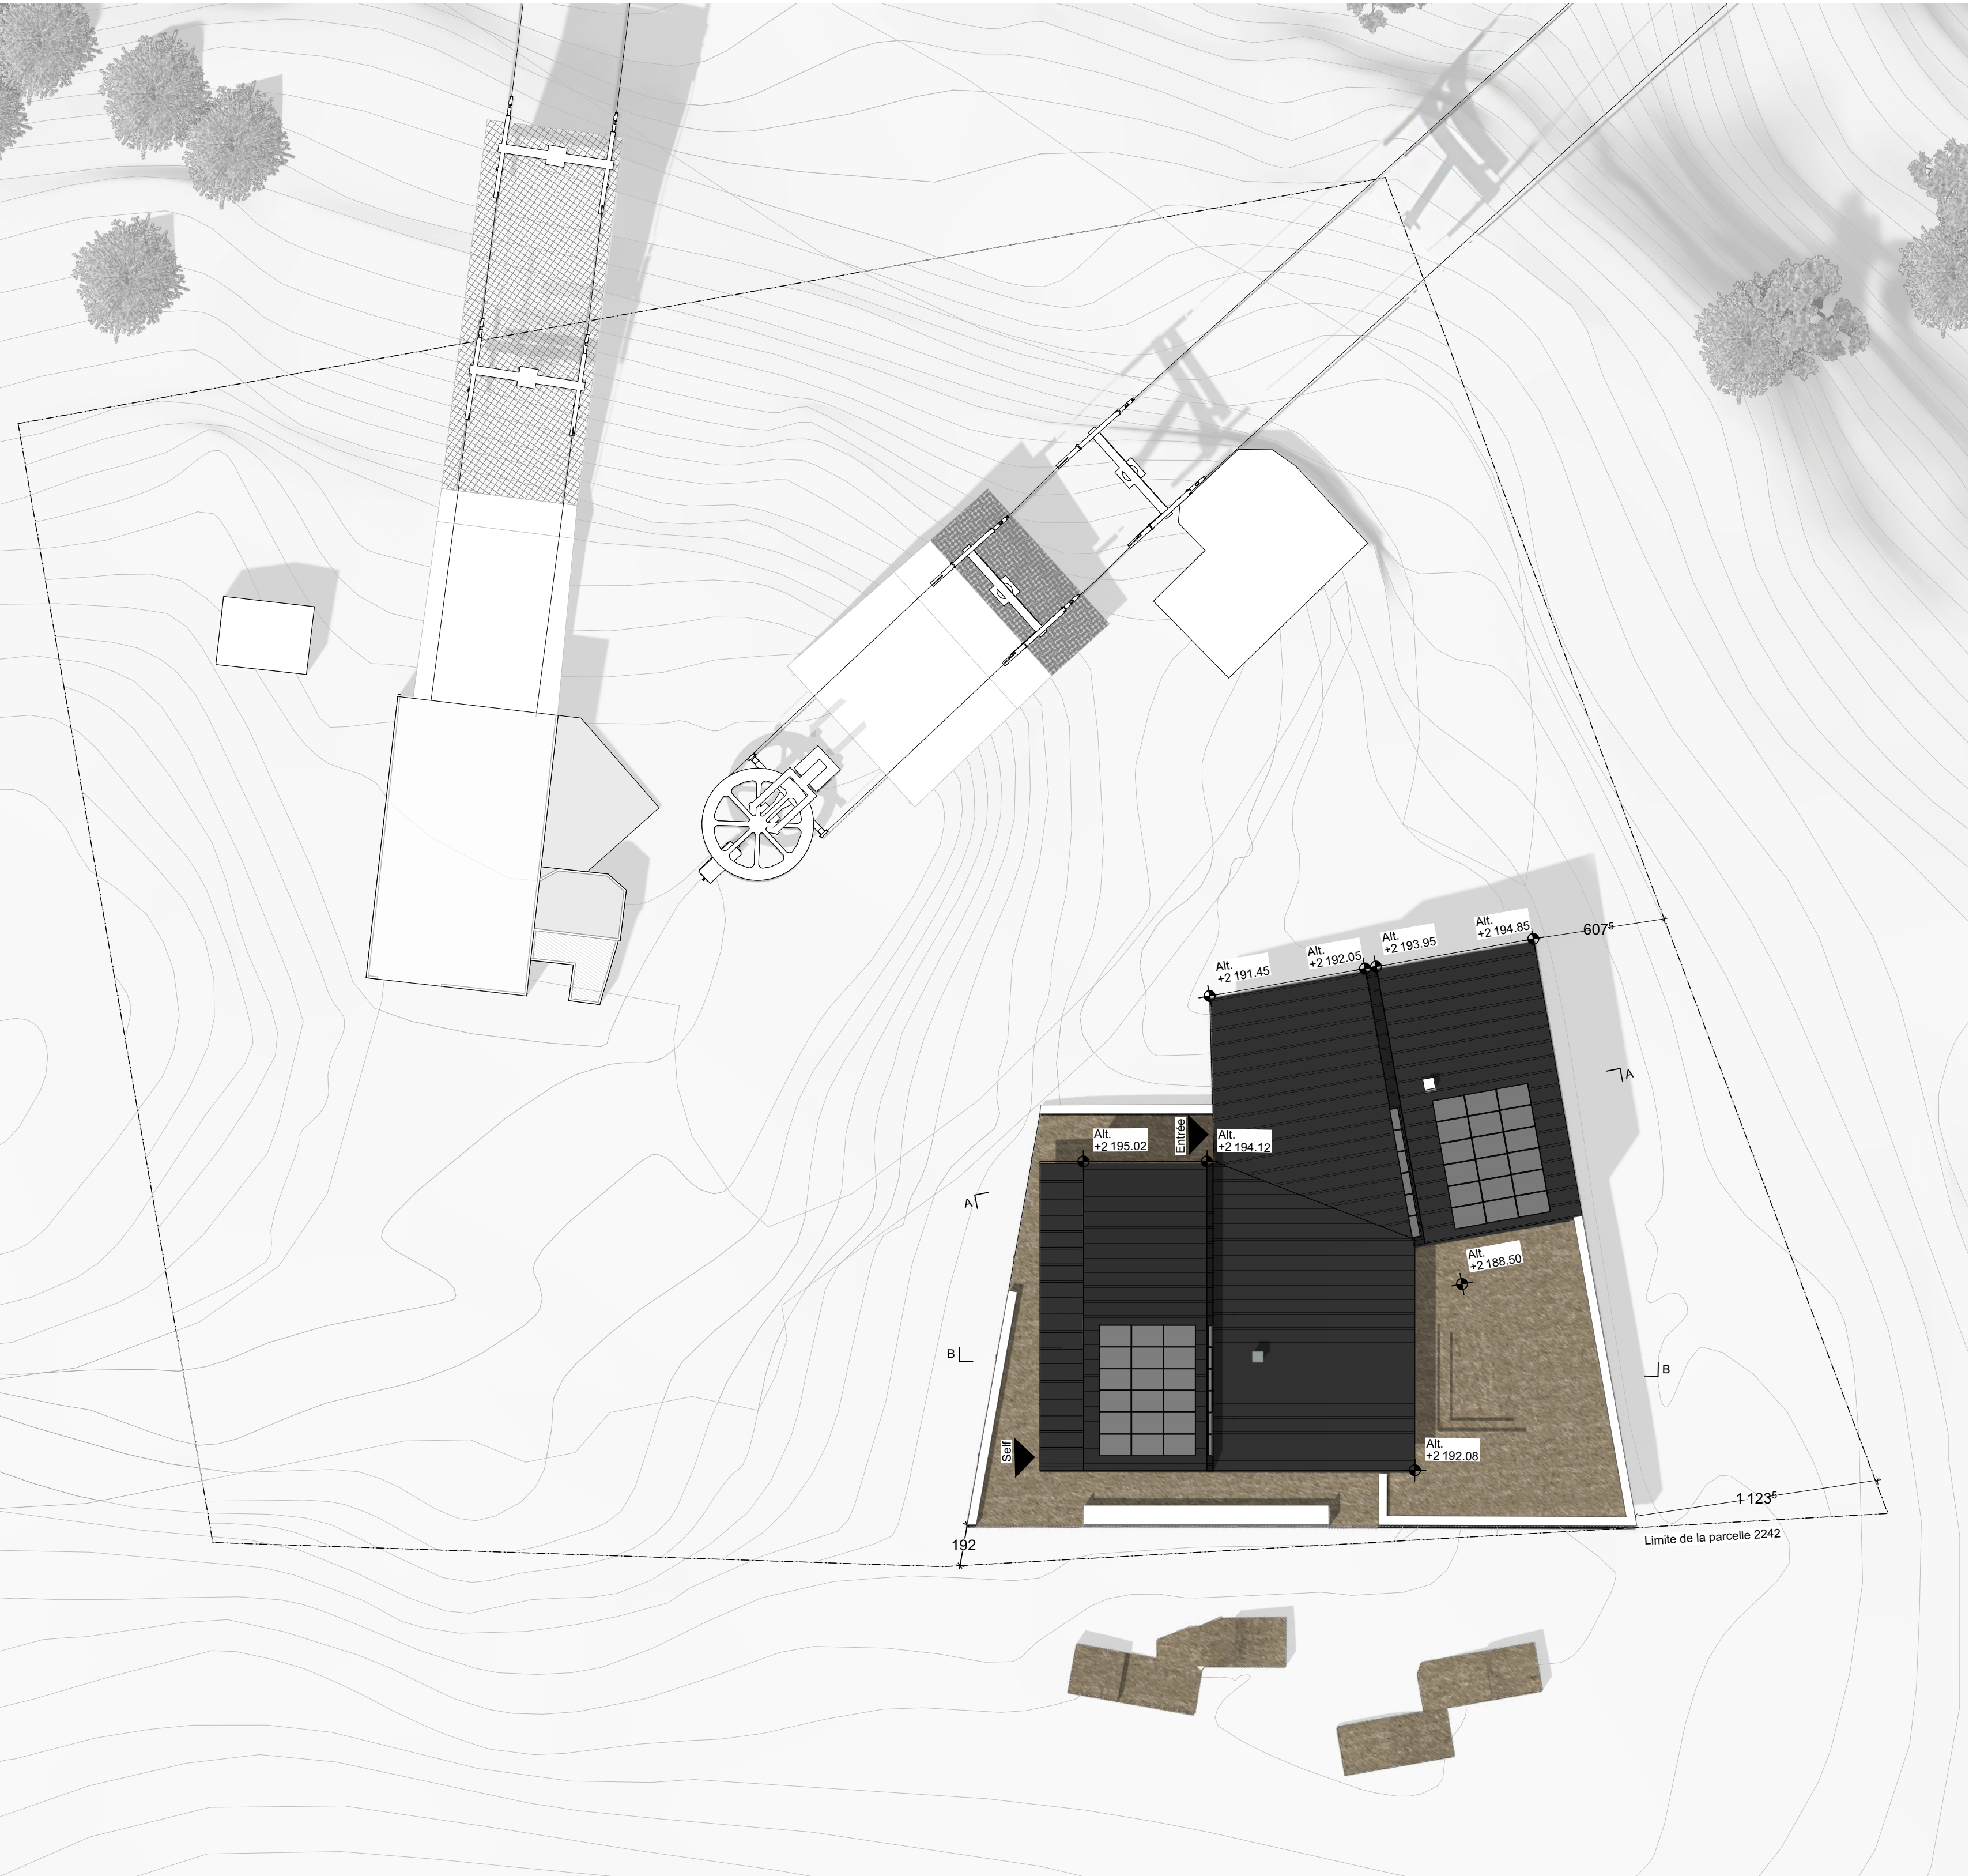

Plan masse
1:200

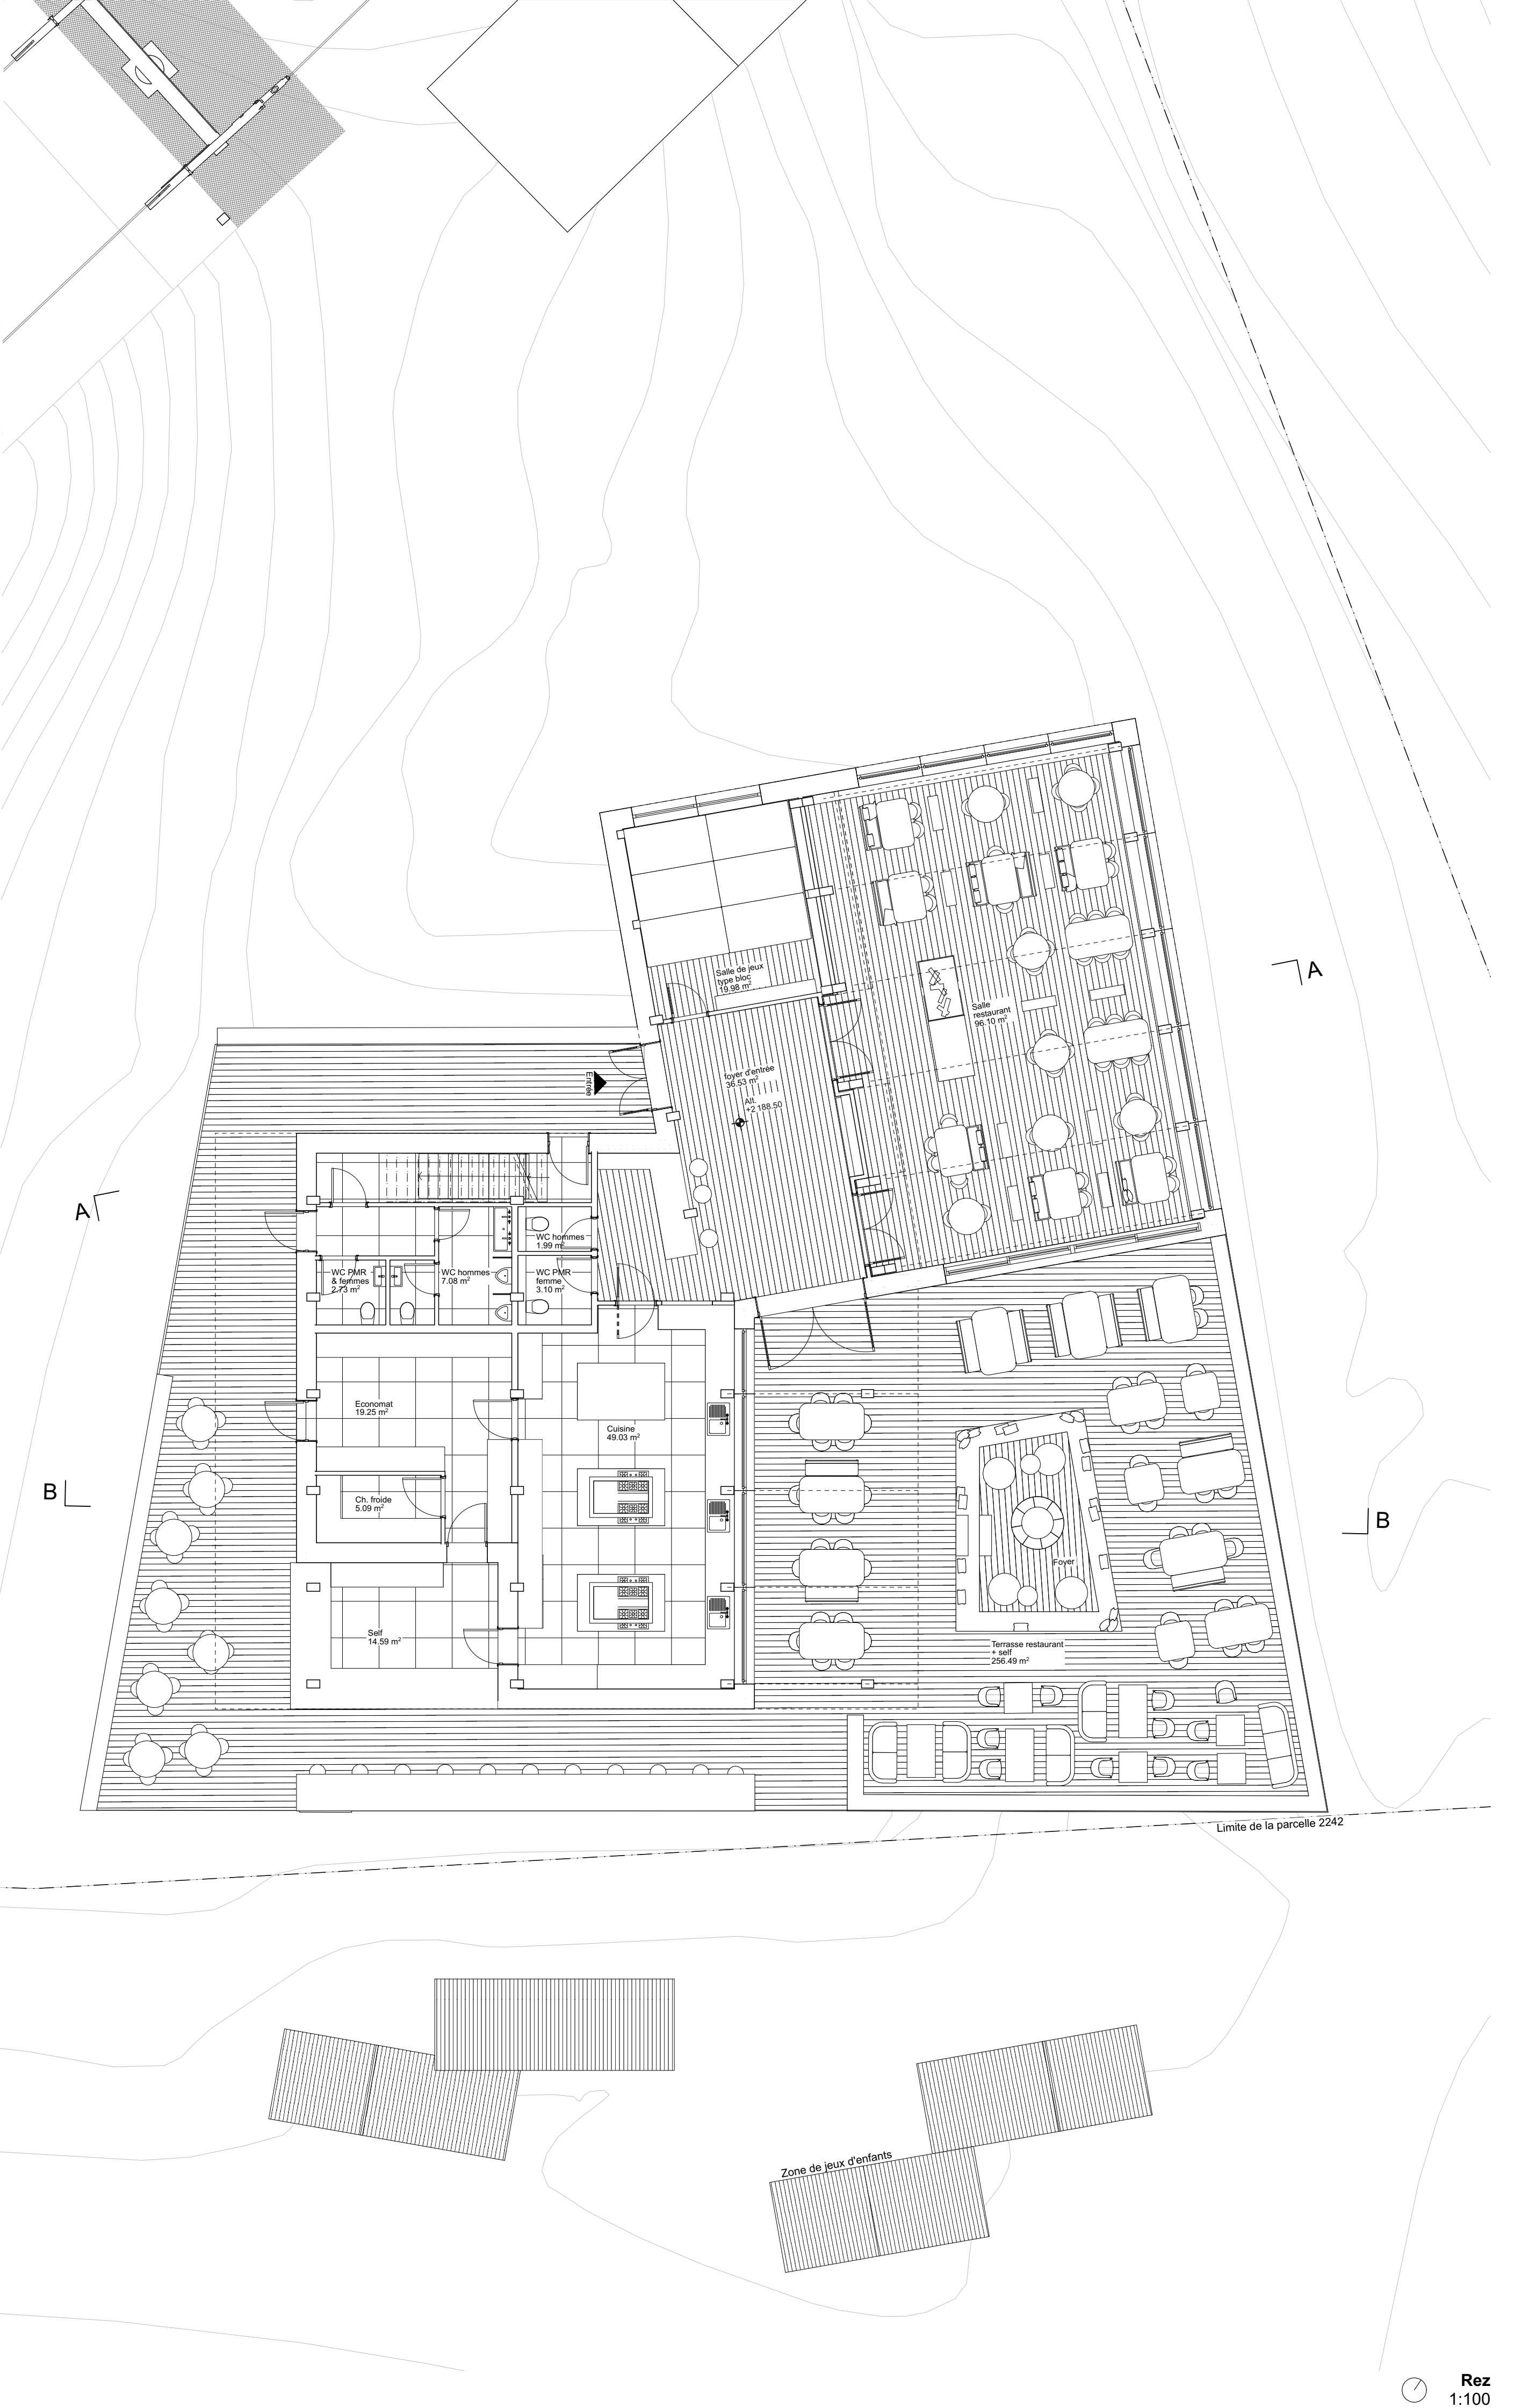

Rez
1:100